




Längsschnitt 1
Anlage zur Begründung
M = 1: 1.000

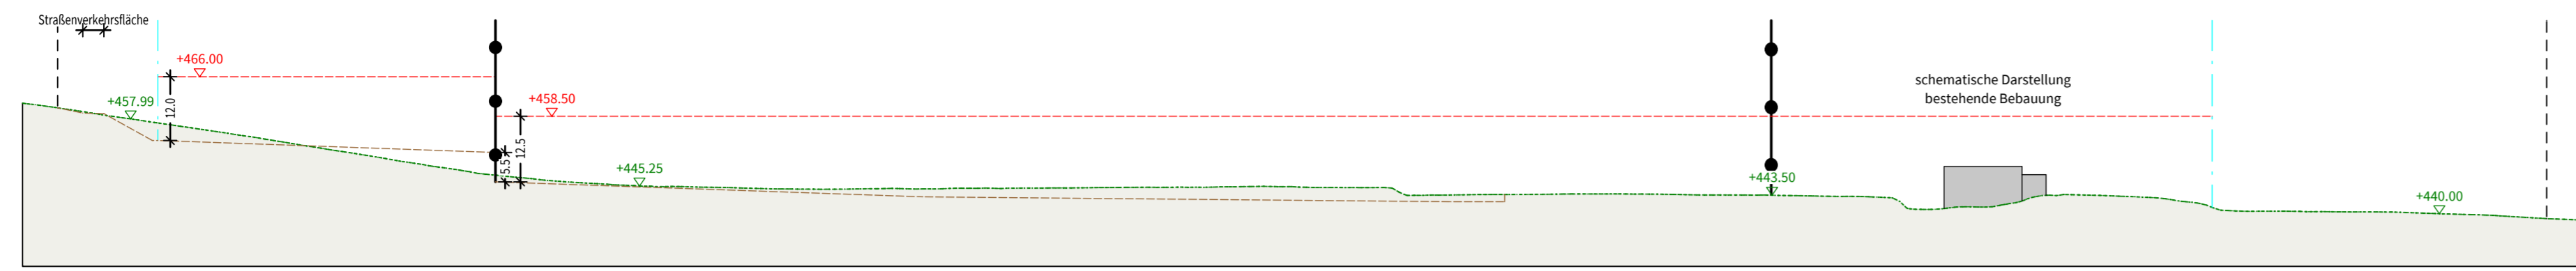


Längsschnitt 2
Anlage zur Begründung
M = 1: 1.000

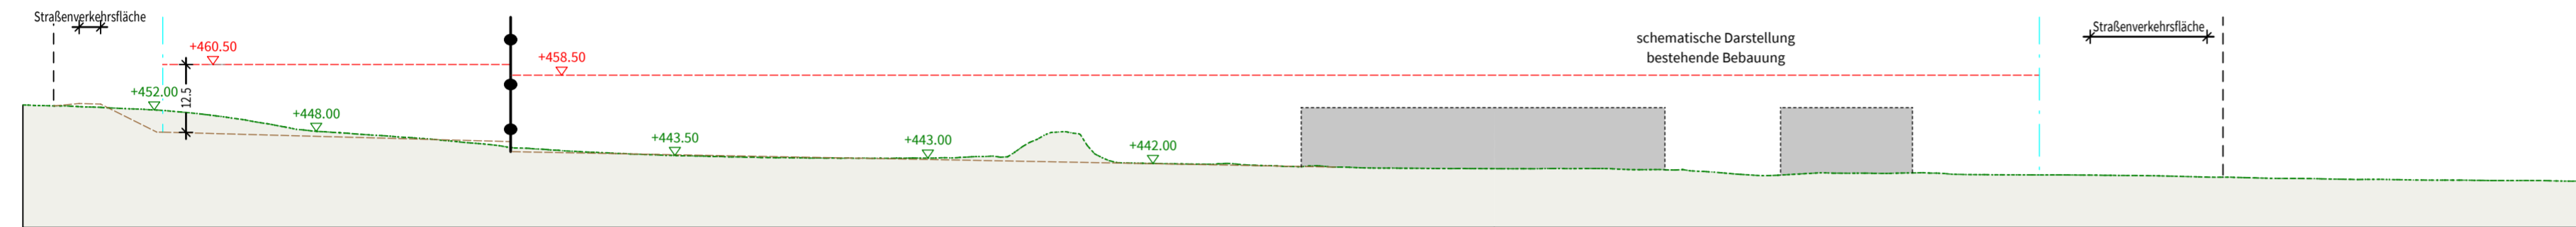

Querschnitt 1
Anlage zur Begründung
M = 1: 1.000

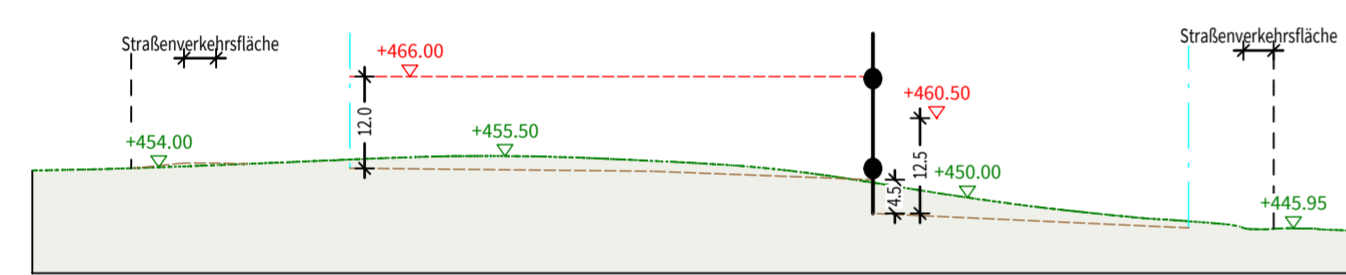


Querschnitt 2
Anlage zur Begründung
M = 1: 1.000

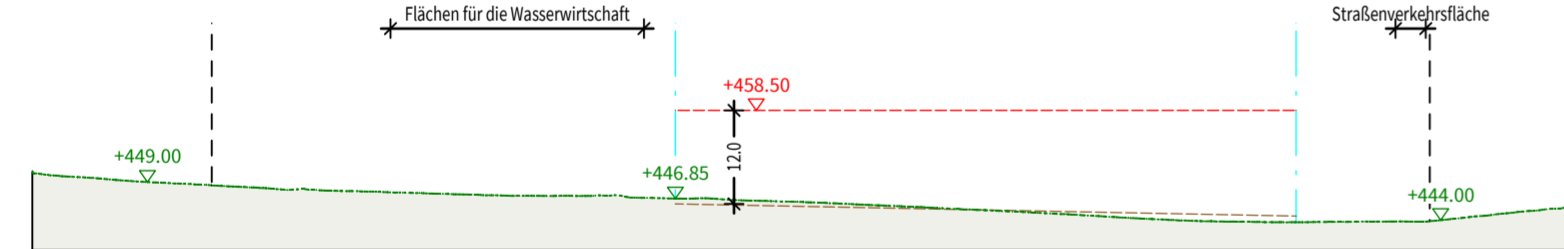

Legende

- Geltungsbereich
- Baugrenze
- maximal zulässige Traufhöhe
- natürliches Gelände
- geplantes Gelände
- Abgrenzung von Teilflächen

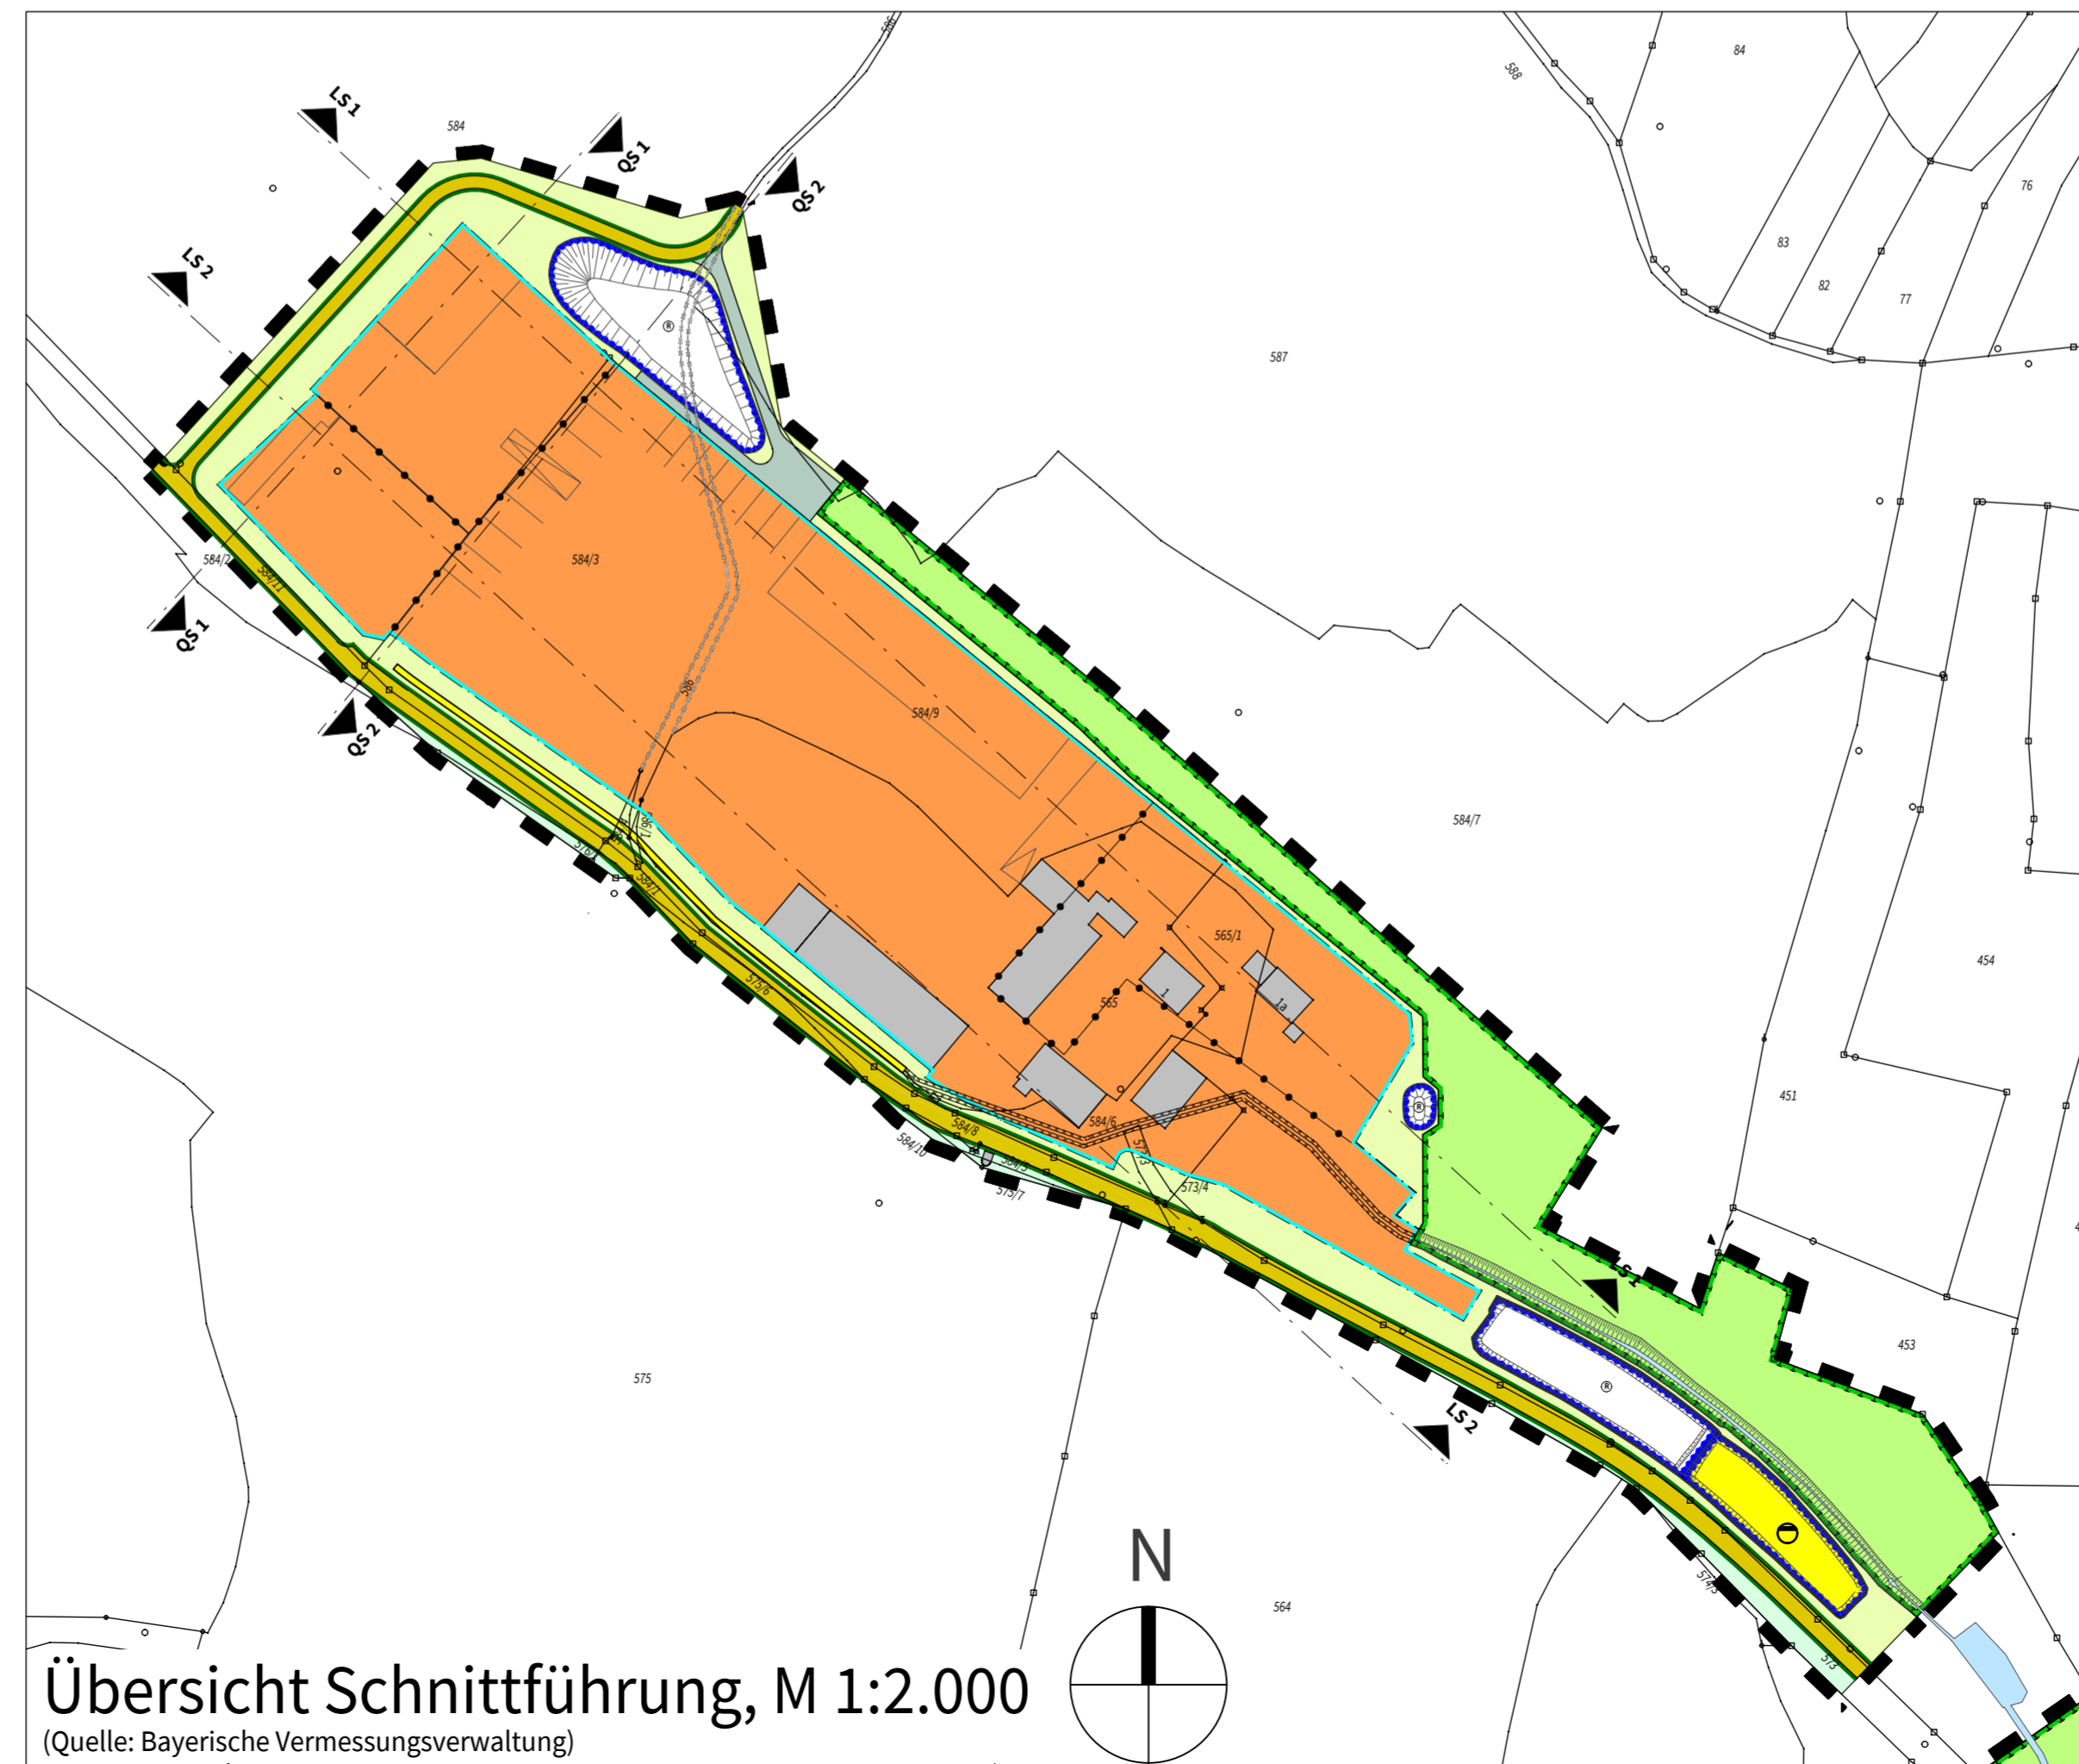


Übersicht Schnittführung, M 1:2.000
(Quelle: Bayerische Vermessungsverwaltung)



Stadt Pfaffenhofen a.d. Ilm

Bebauungsplan Nr. 161

"Sonstiges Sondergebiet - Entsorgungsbetrieb,
Baufirma, Containerdienst und
betriebsbezogenes Wohnen"

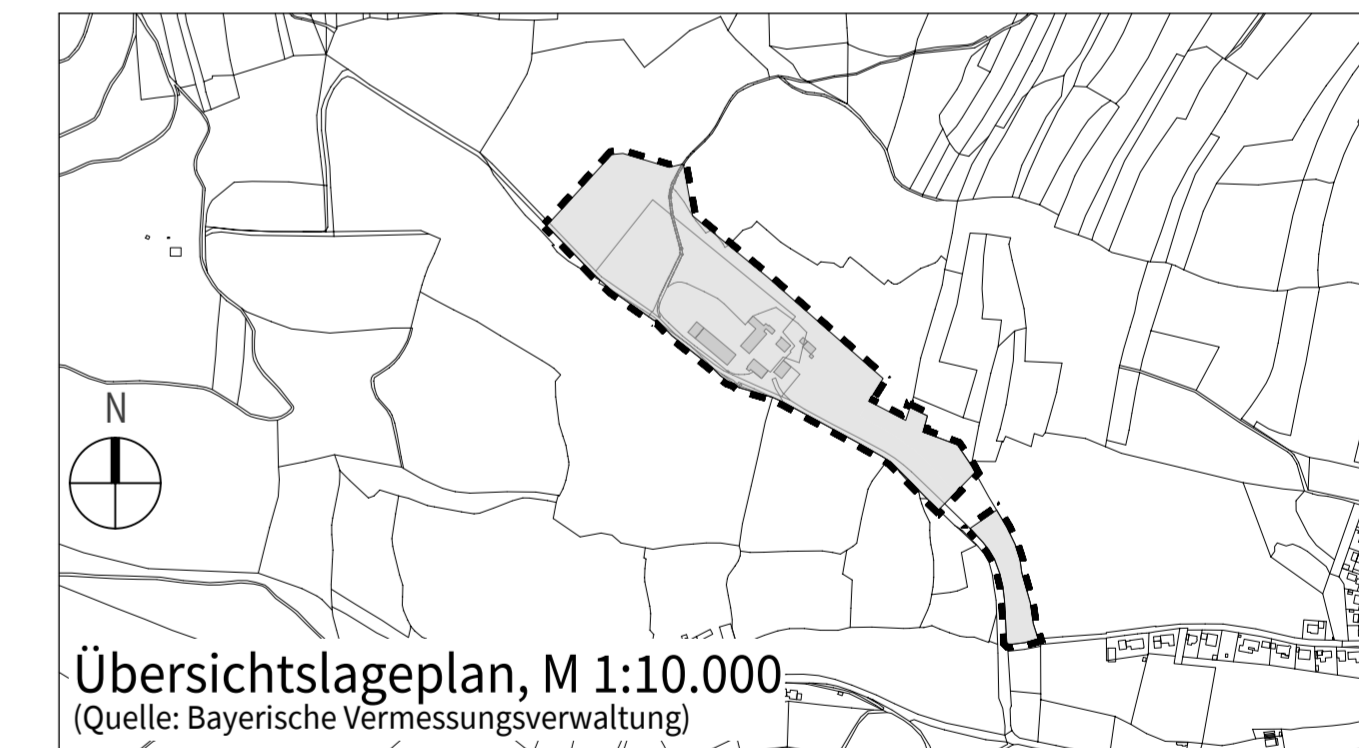

ENTWURF

Anlage zum Bebauungsplan:
Querschnitte 1-2, Längsschnitte 1-2

ENTWURFSVERFASSER
PFAFFENHOFEN A.D. ILM, 25.02.2021

BEBAUUNGSPLAN
WOLFGANG EICHENSEHER
EICHENSEHER INGENIEURE
LUITPOLDSTRASSE 2A
85276 PFAFFENHOFEN A.D. ILM

W. Eichenseher
Mitglied
Bayerischer Ingenieurbund
BaylkaBau