

**AUFSTELLUNGSVERMERK**

1. Das Landratsamt Pfaffenhofen a. d. l. m. hat den Flächennutzungsplan mit Bescheid vom ..... AZ ..... gemäß § 6 BauGB genehmigt.

(Siegel Genehmigungsbehörde)

2. Ausgefertigt  
Pfaffenhofen a. d. l. m. den .....

(Siegel)

Thomas Herker, 1. Bürgermeister


3. Die Erteilung der Genehmigung des Flächennutzungsplans wurde am ..... gemäß § 6 Abs. 5 BauGB ortsüblich bekannt gemacht.  
Der Flächennutzungsplan ist damit in Kraft getreten.

Pfaffenhofen a. d. l. m. den .....

(Siegel)

Thomas Herker, 1. Bürgermeister

Dieser Flächennutzungsplan besteht aus den beiden Planzeichnungen „Teilplan Ost“ und „Teilplan West“ sowie der Begründung gem. § 5 Abs. 5 BauGB.

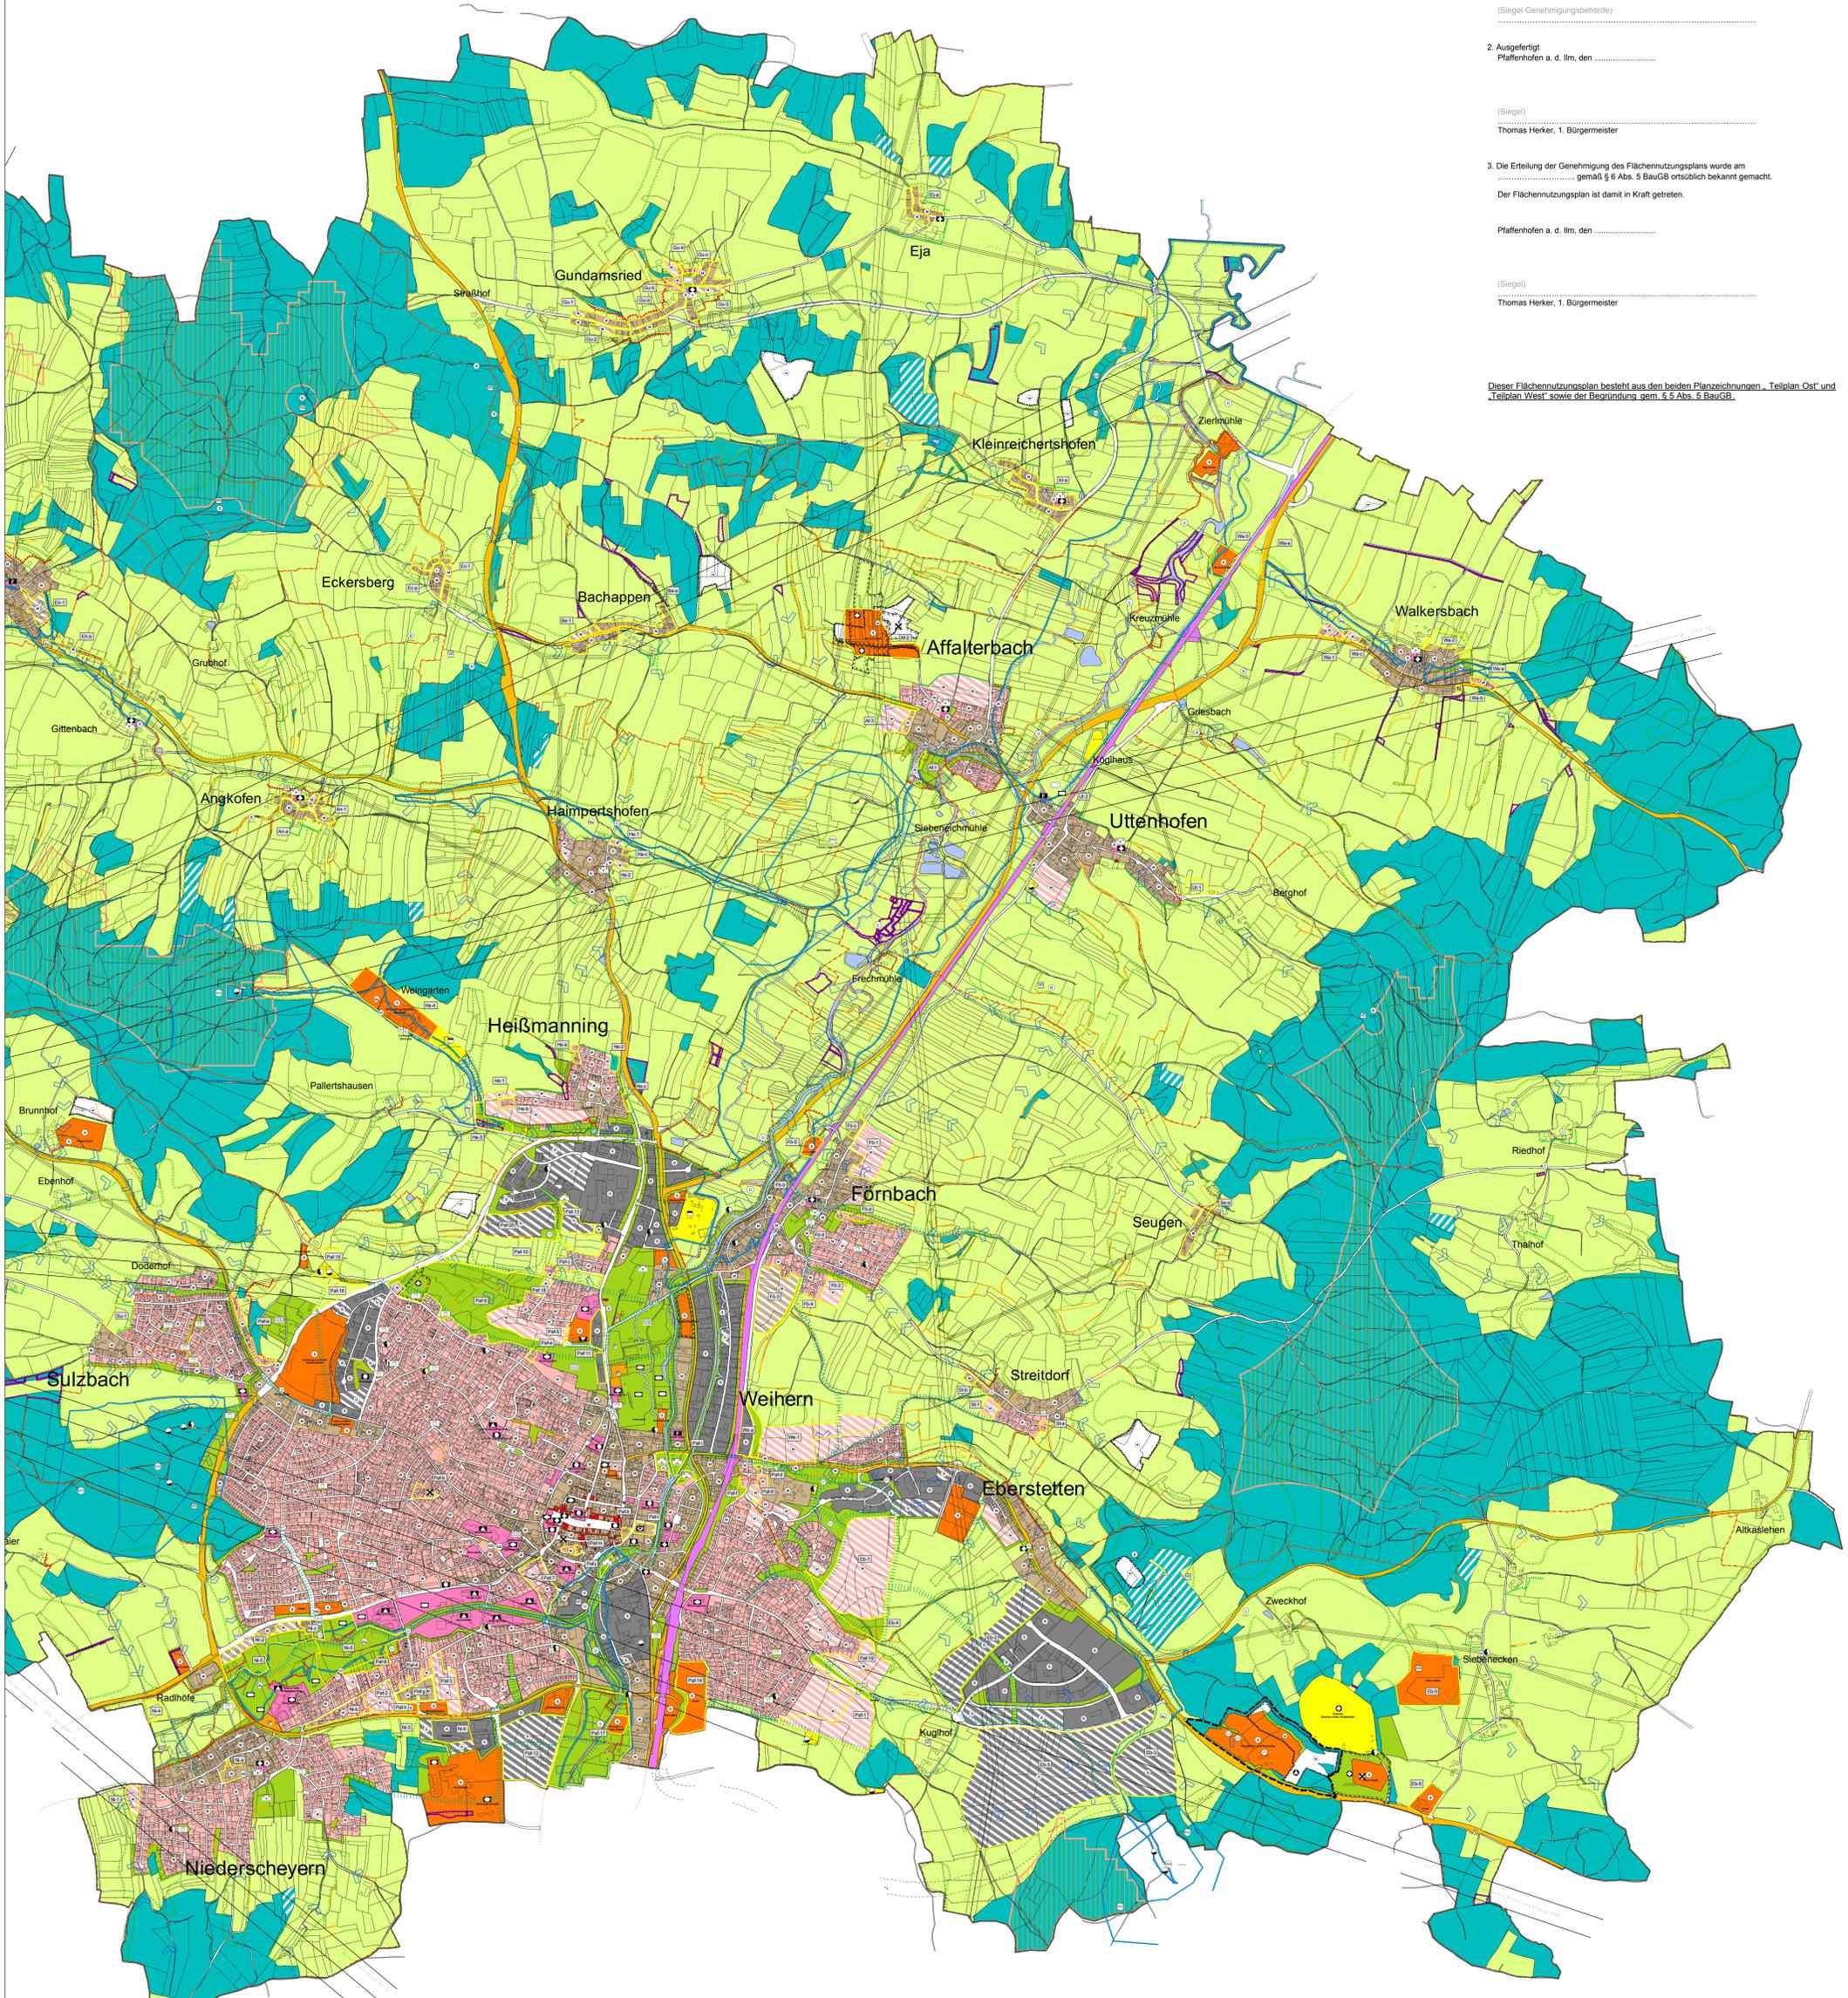

<b>Stadt Pfaffenhofen a. d. l. m.</b>		Karteninformationen	
<b>STADTPLANUNG</b> LANDSCHAFTSPLANUNG BBP		Freie Stadtplaner PartGmbH Büchsenstraße 5 67650 Kappelstaum Telefon 0631 36155 - 0 E-Mail buero@bbp-kl.de Web www.bb-kl.de	Stadtplanungsamt Zweckhof 1 67650 Kappelstaum Telefon 0631 36155 - 0 E-Mail buero@bbp-kl.de Web www.bb-kl.de
Projekt	<b>Gesamtfortschreibung und Änderung des Flächennutzungsplans</b>	Maßstab	1:10.000
Stand	<b>Entwurf - Teilplan Ost</b>	Blattgr.	914/1200
		Bearb.	Ba/Rie/Be
		Gez.	Ju/Be/Do
Stand: 17.05.2018		Projekt-Nr.	15002