




Ausschnitt 1 M = 1:10000

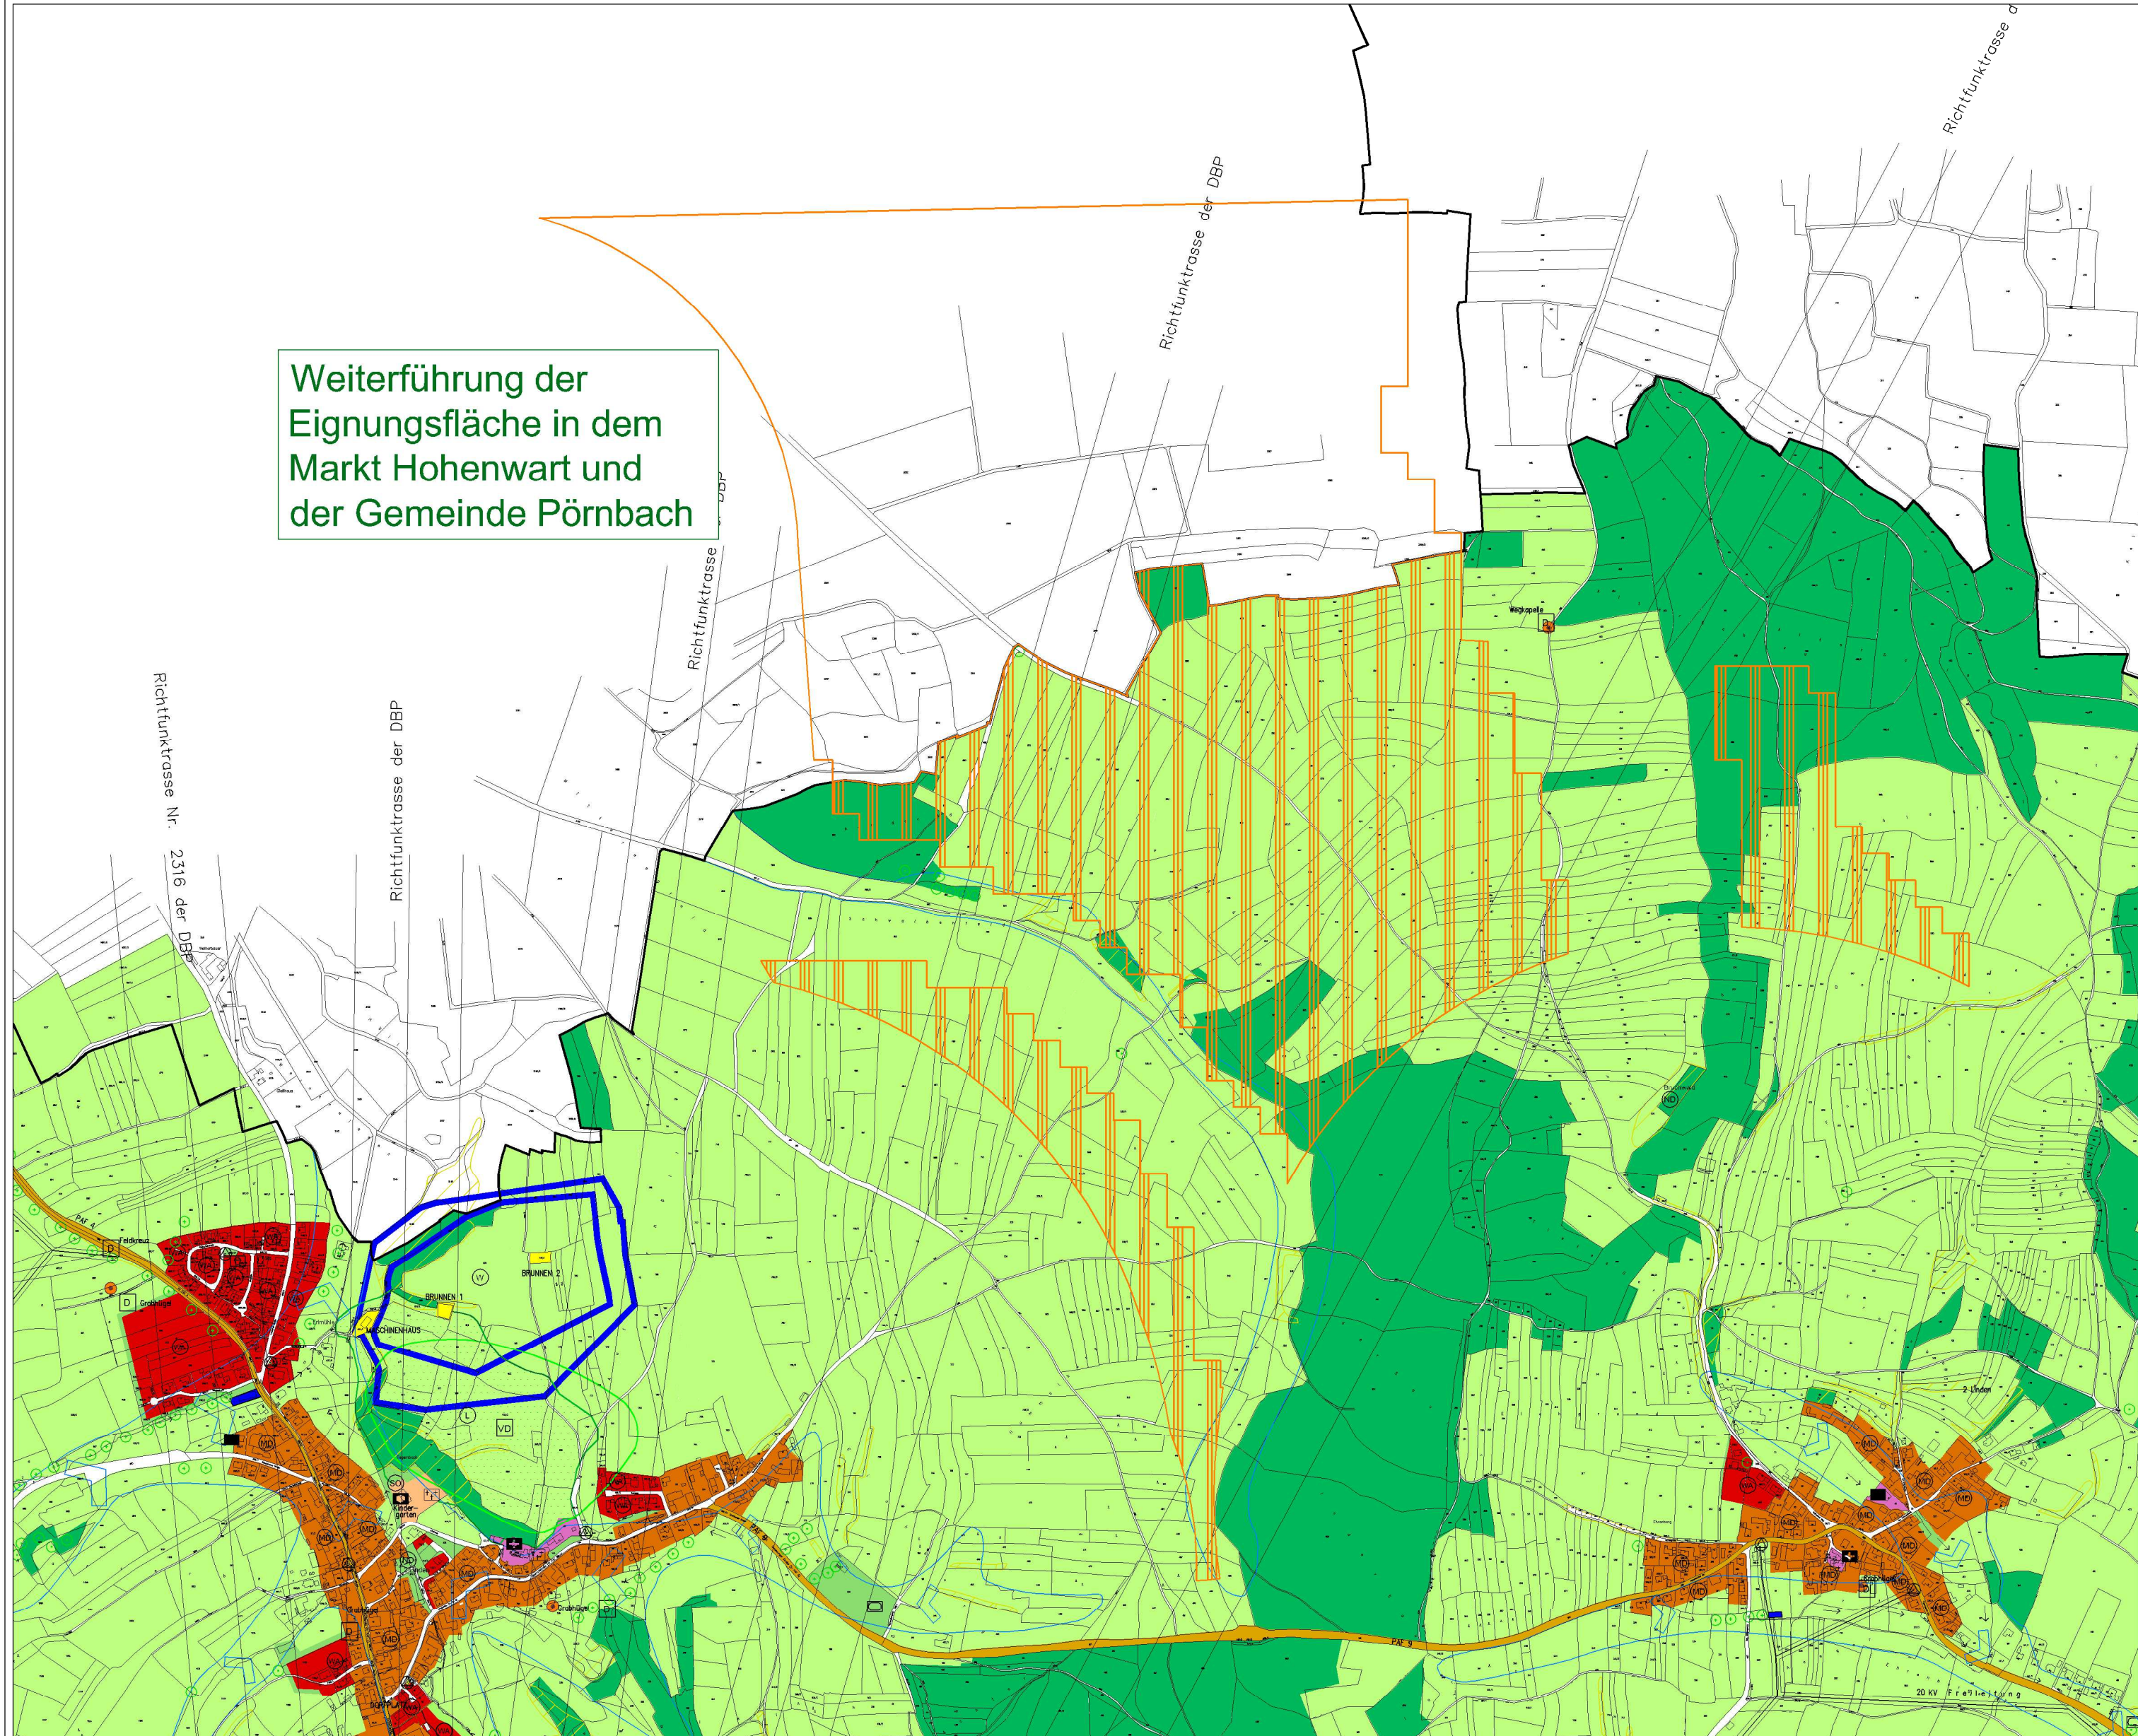

Ausschnitt 3 M = 1:10.000

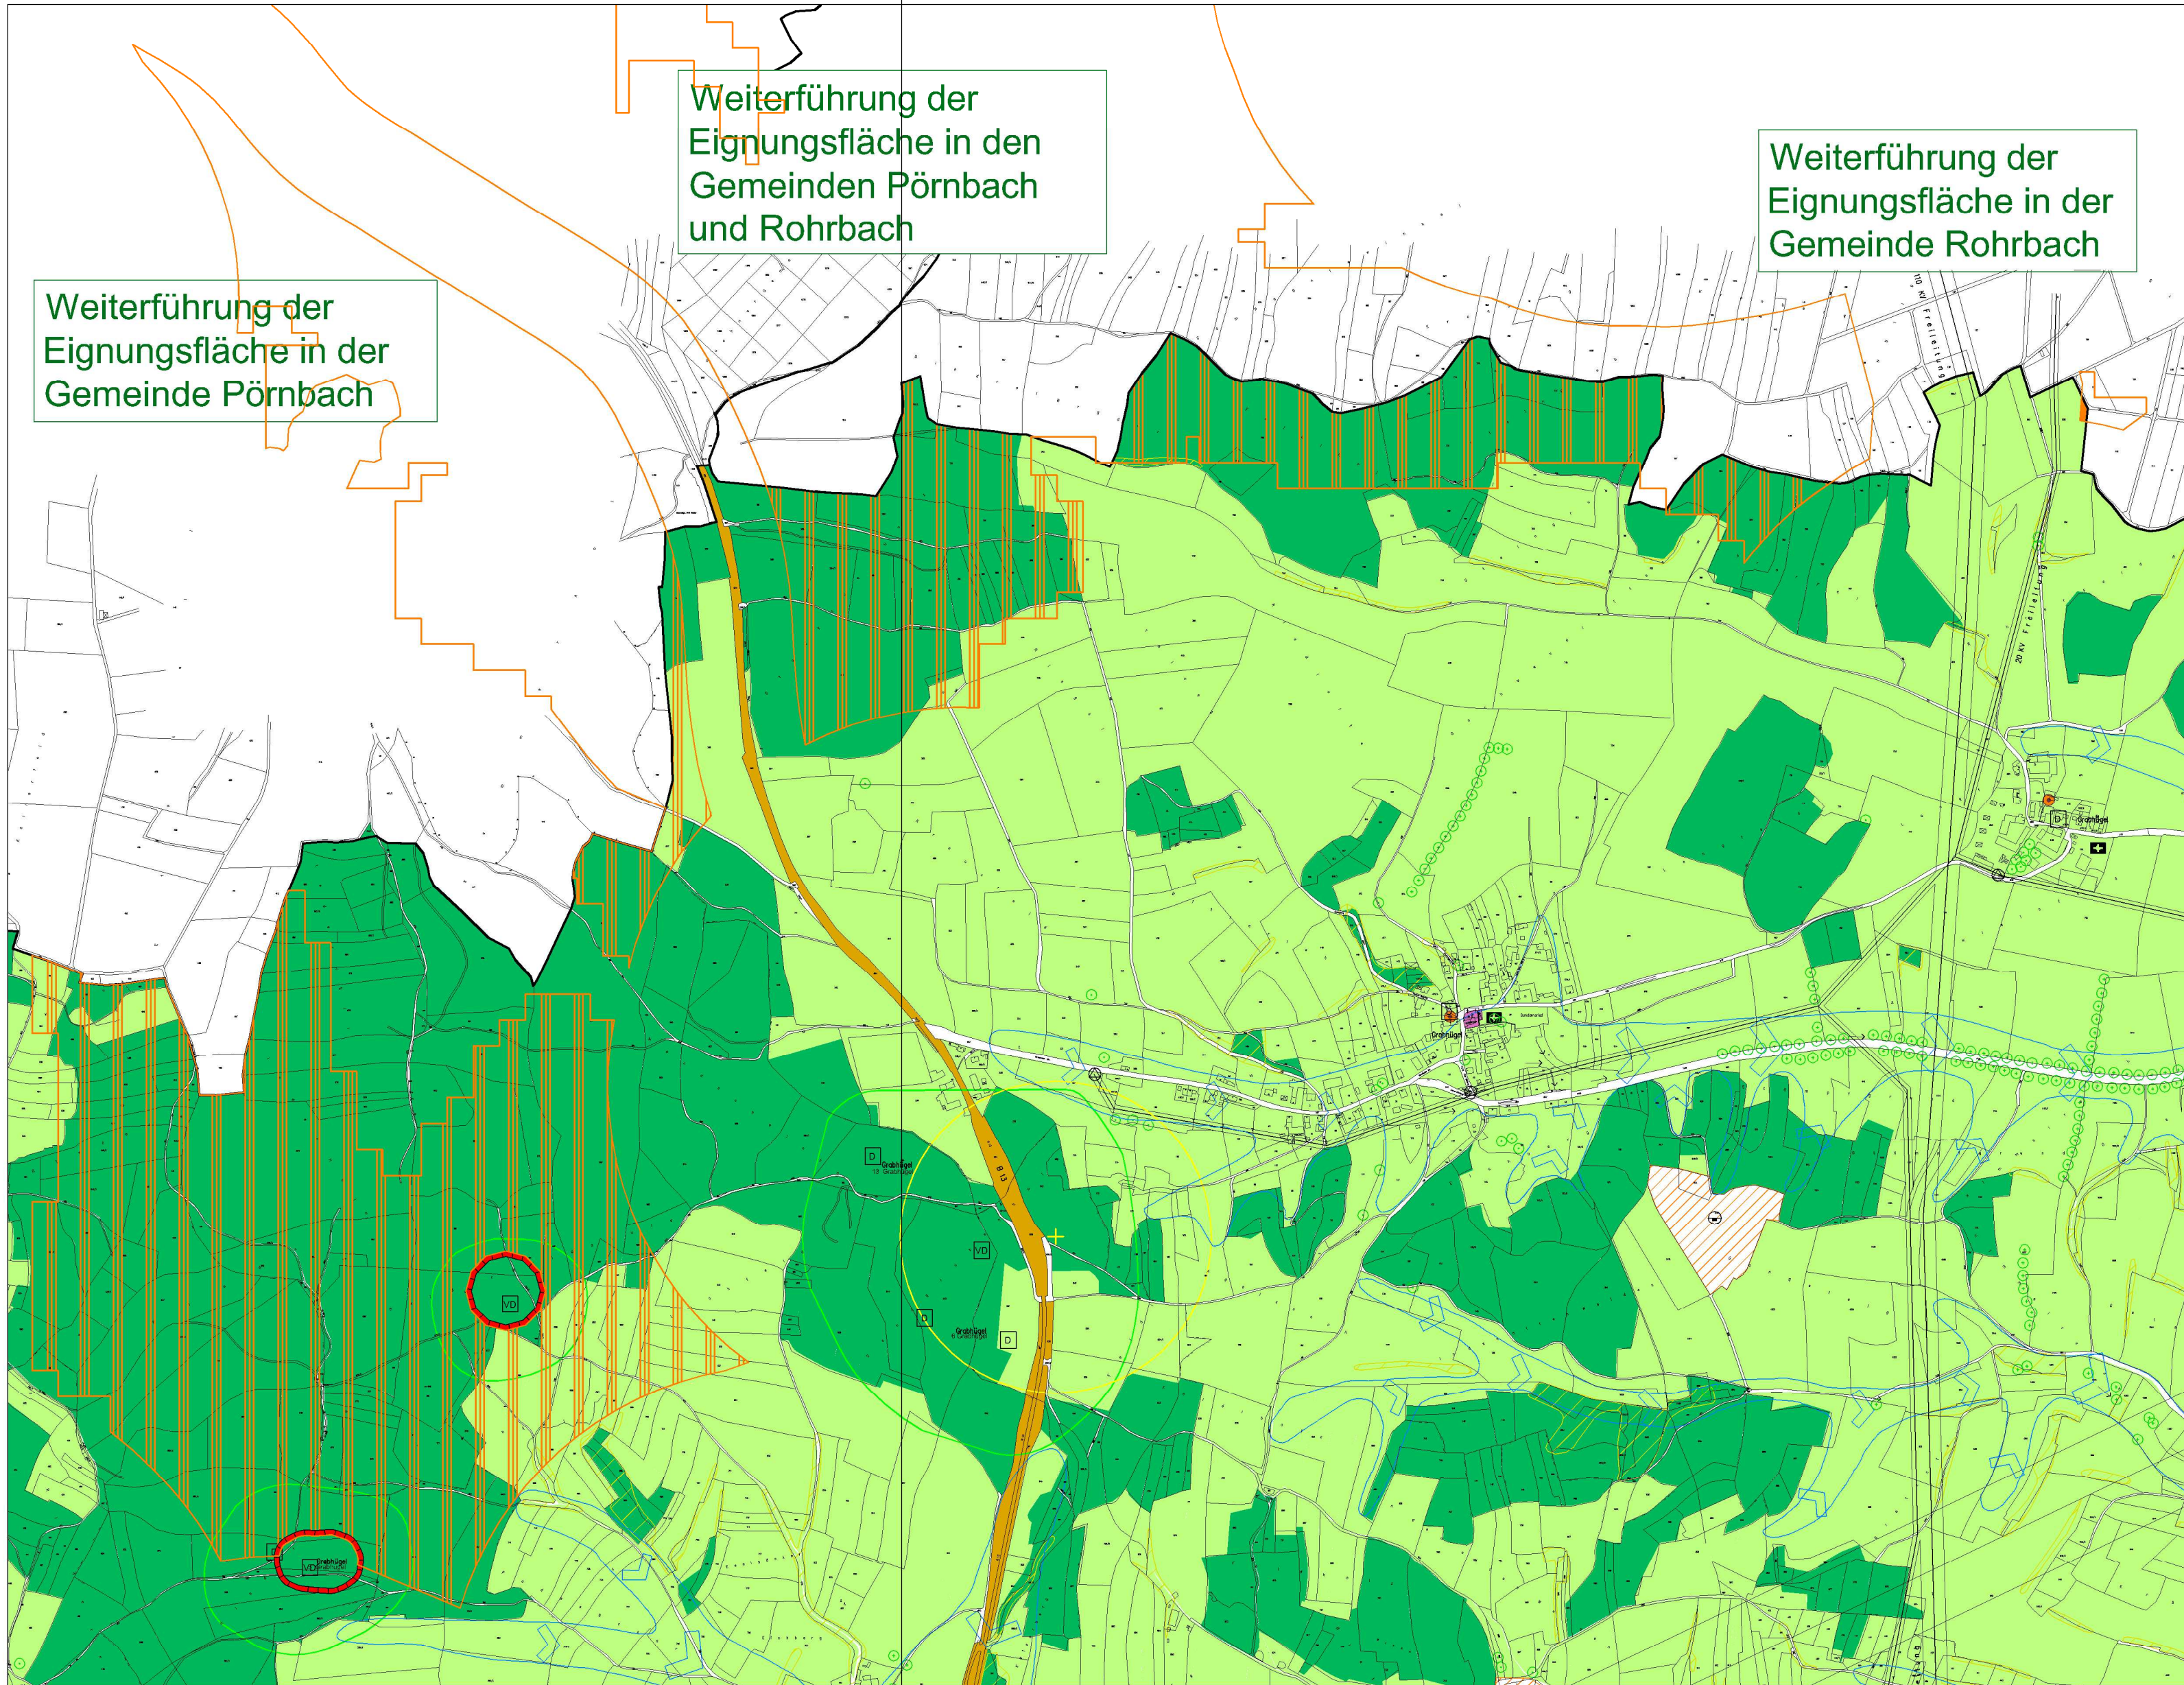


Übersicht Fachkonzept Pfaffenhofen a.d. Ilm
ohne Maßstab

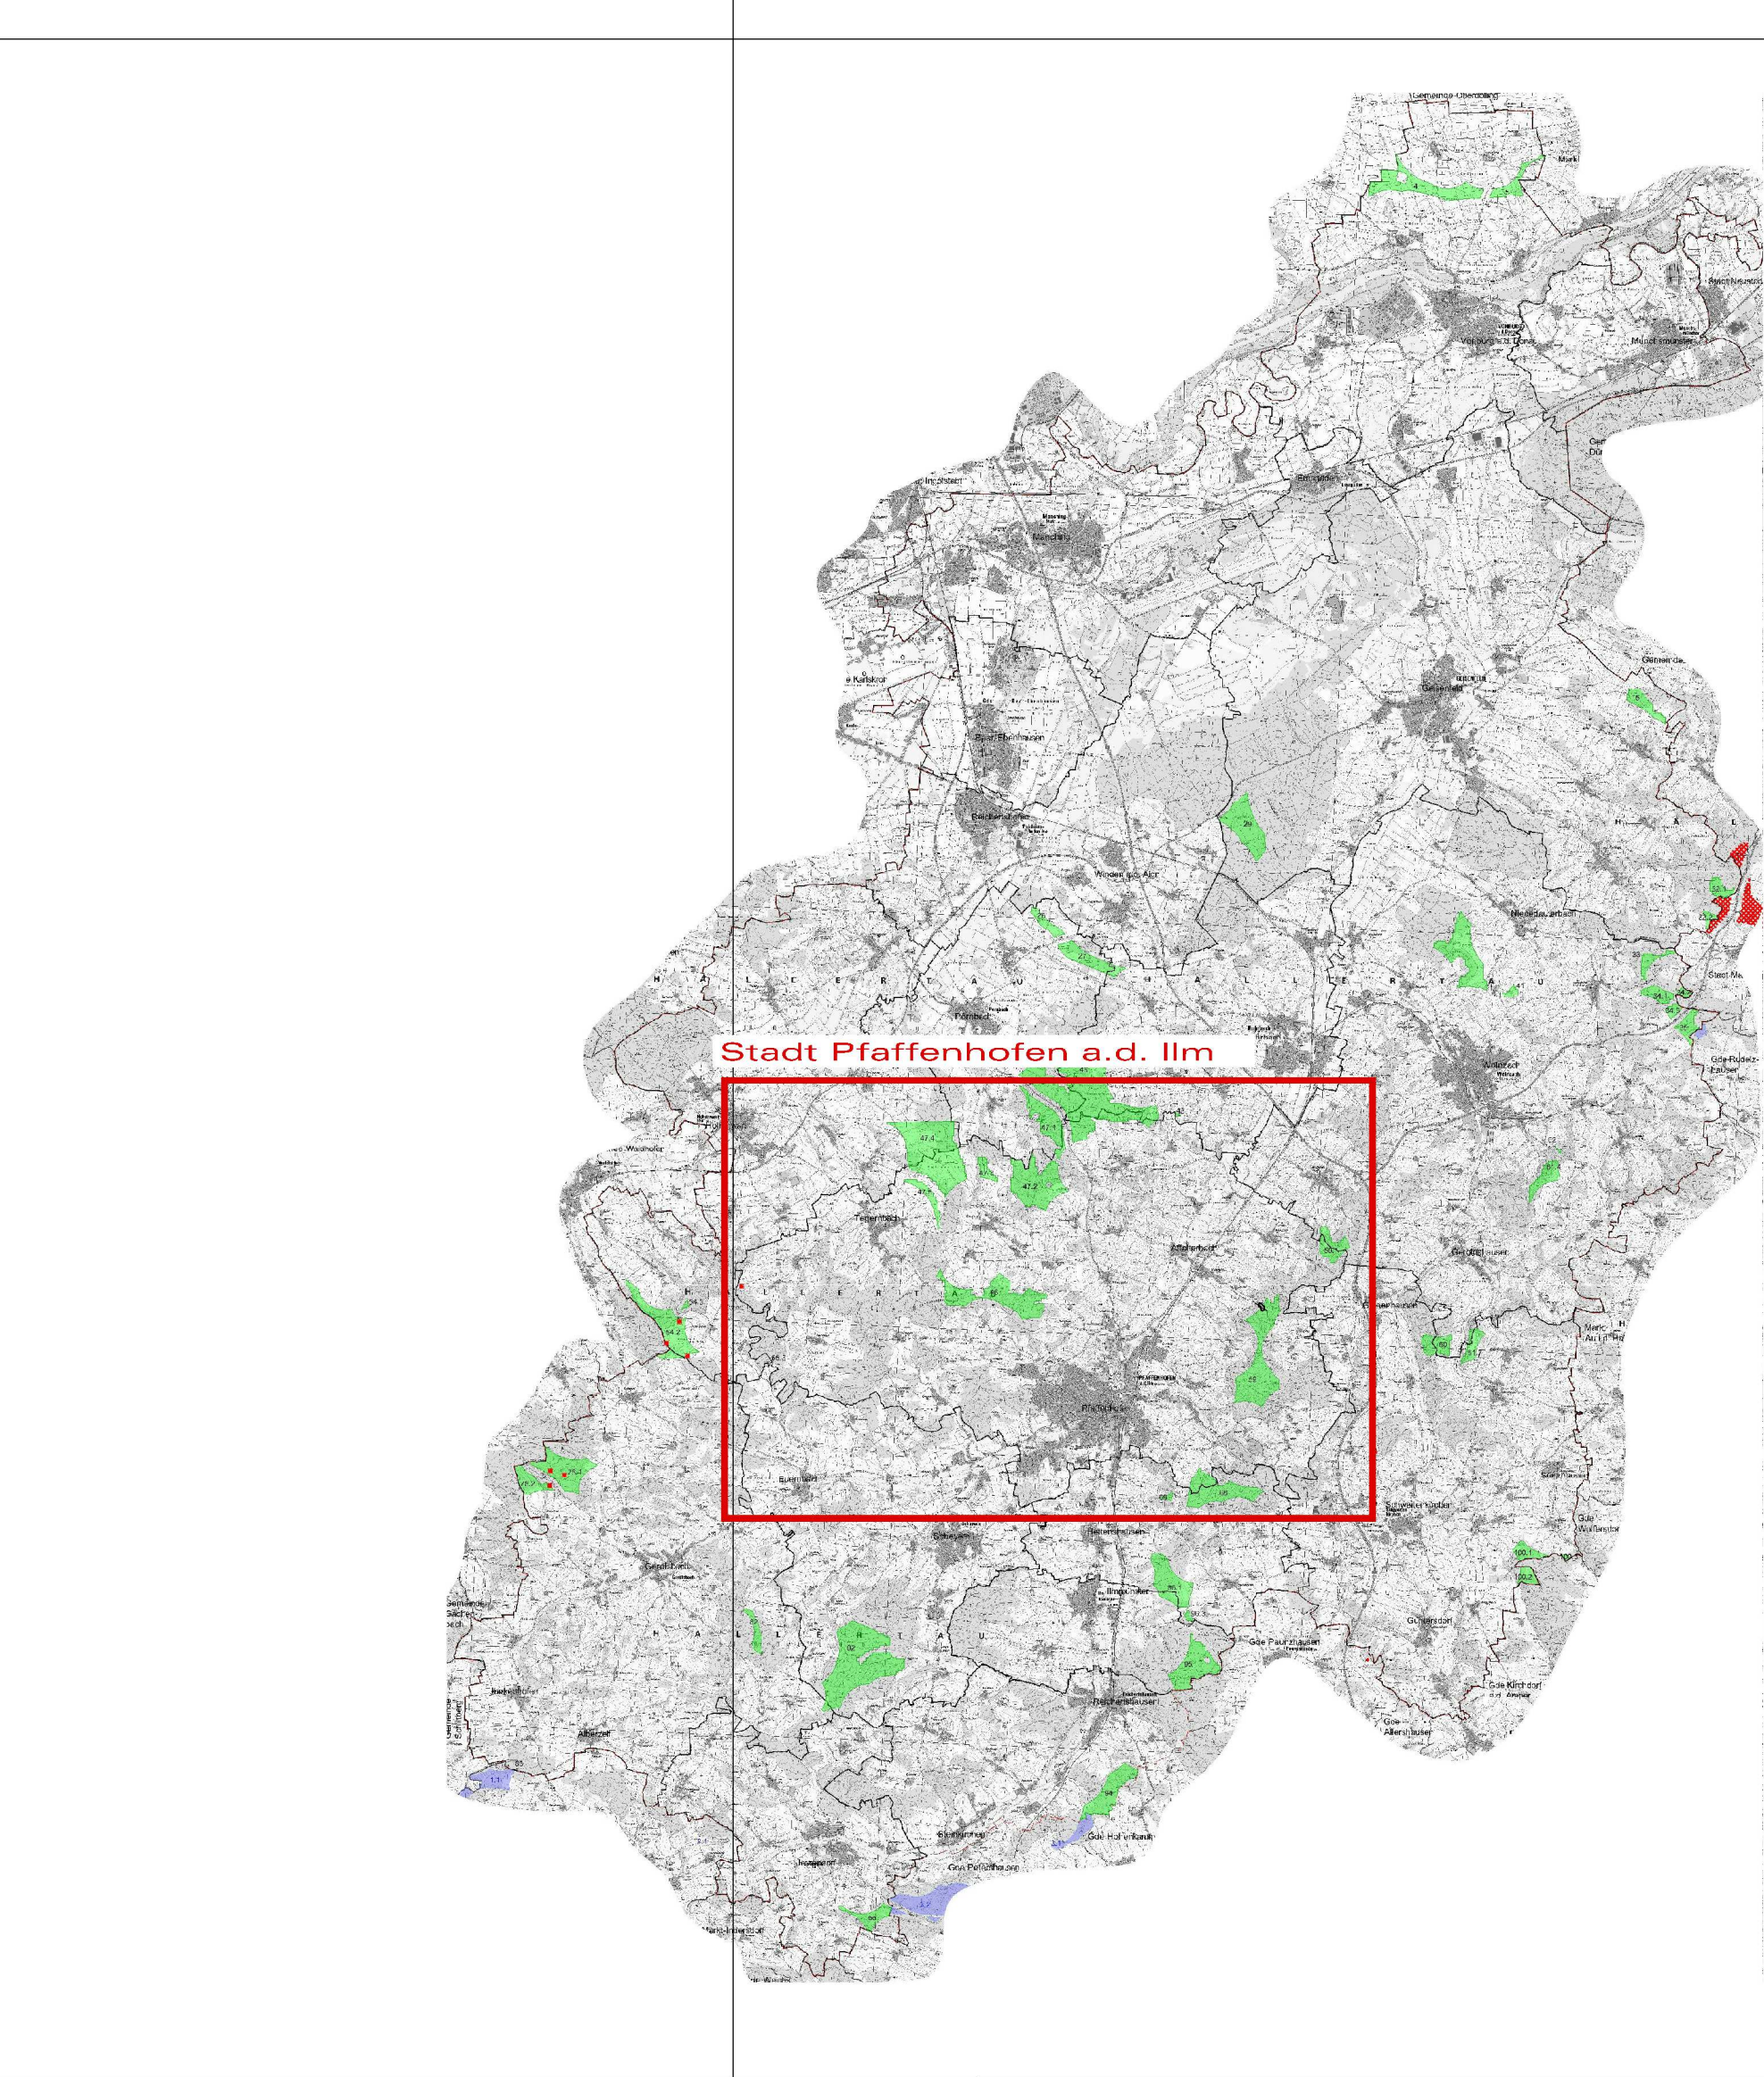


Ausschnitt 3 M = 1:10.000




Ausschnitt 4 M = 1:10.000

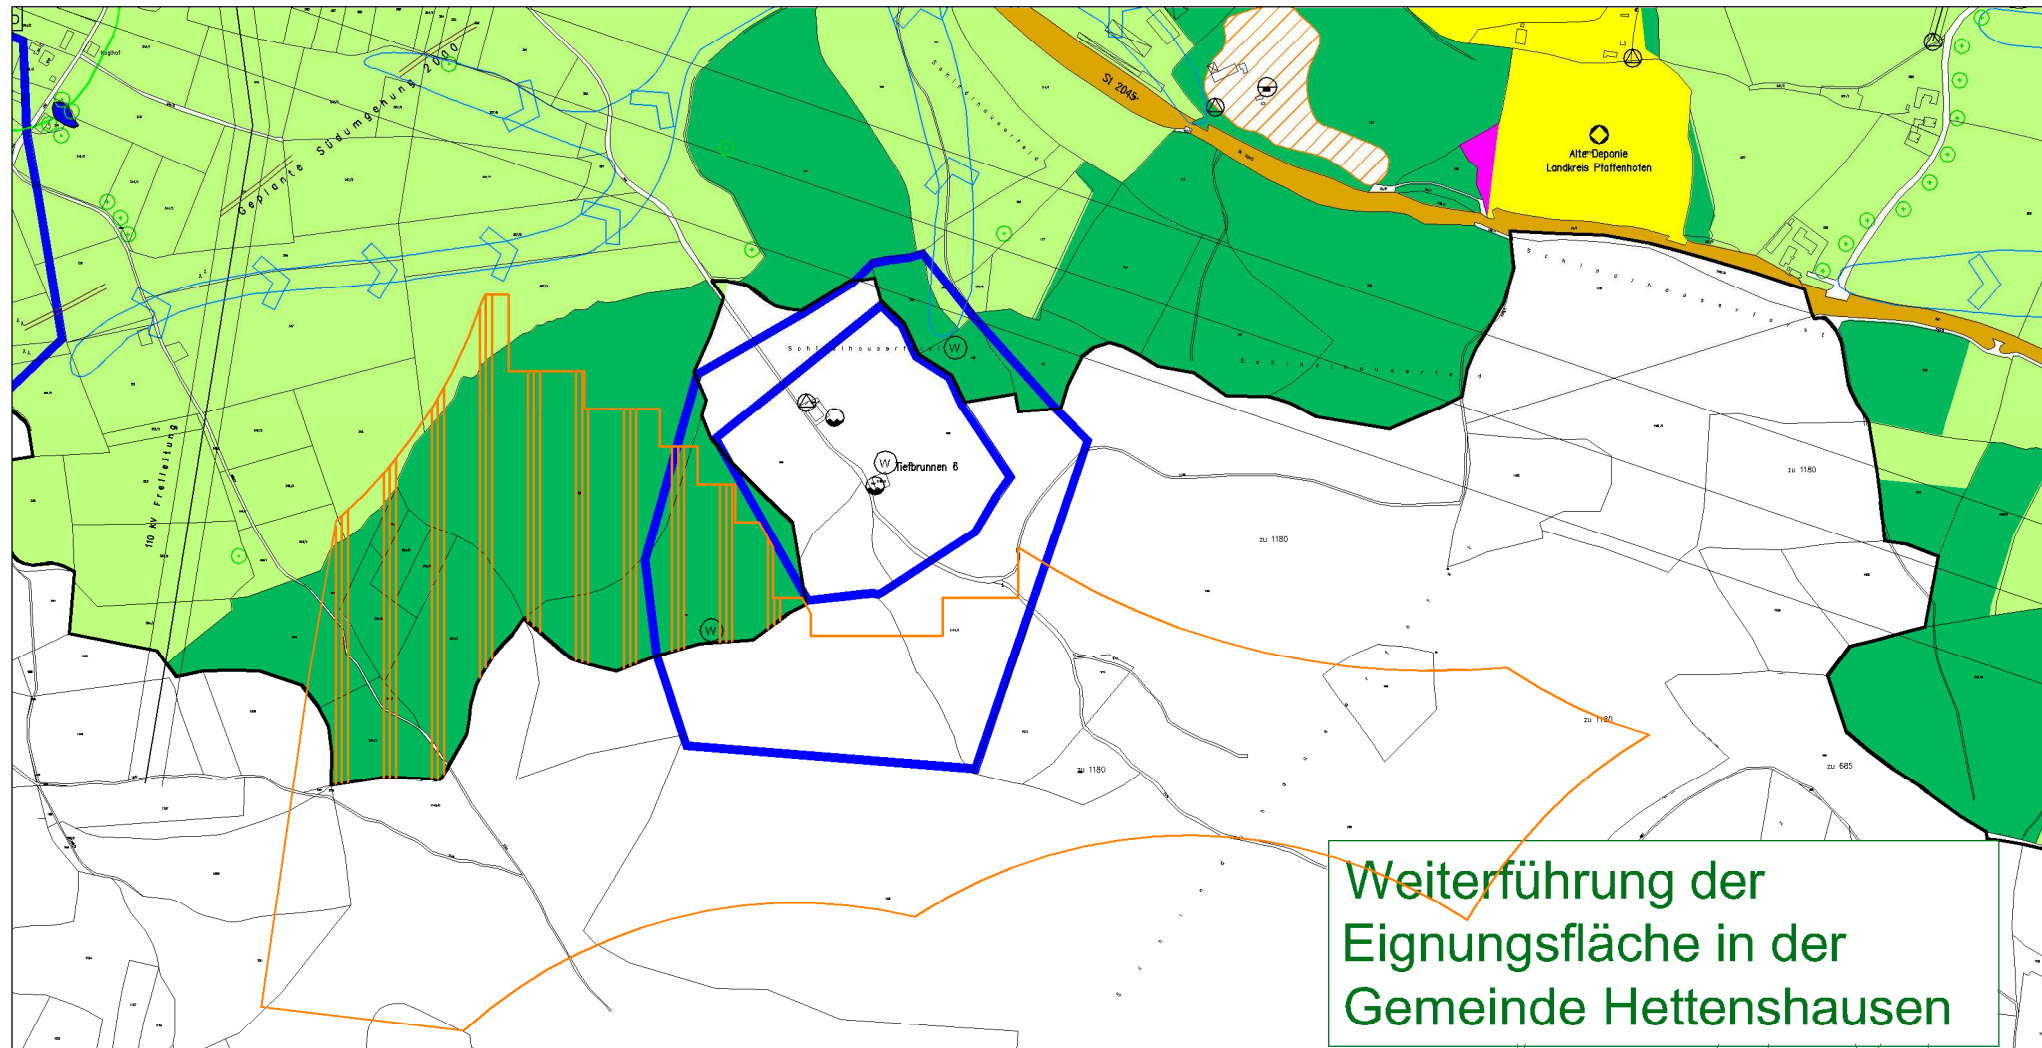


Ausschnitt 5 M = 1:10.000

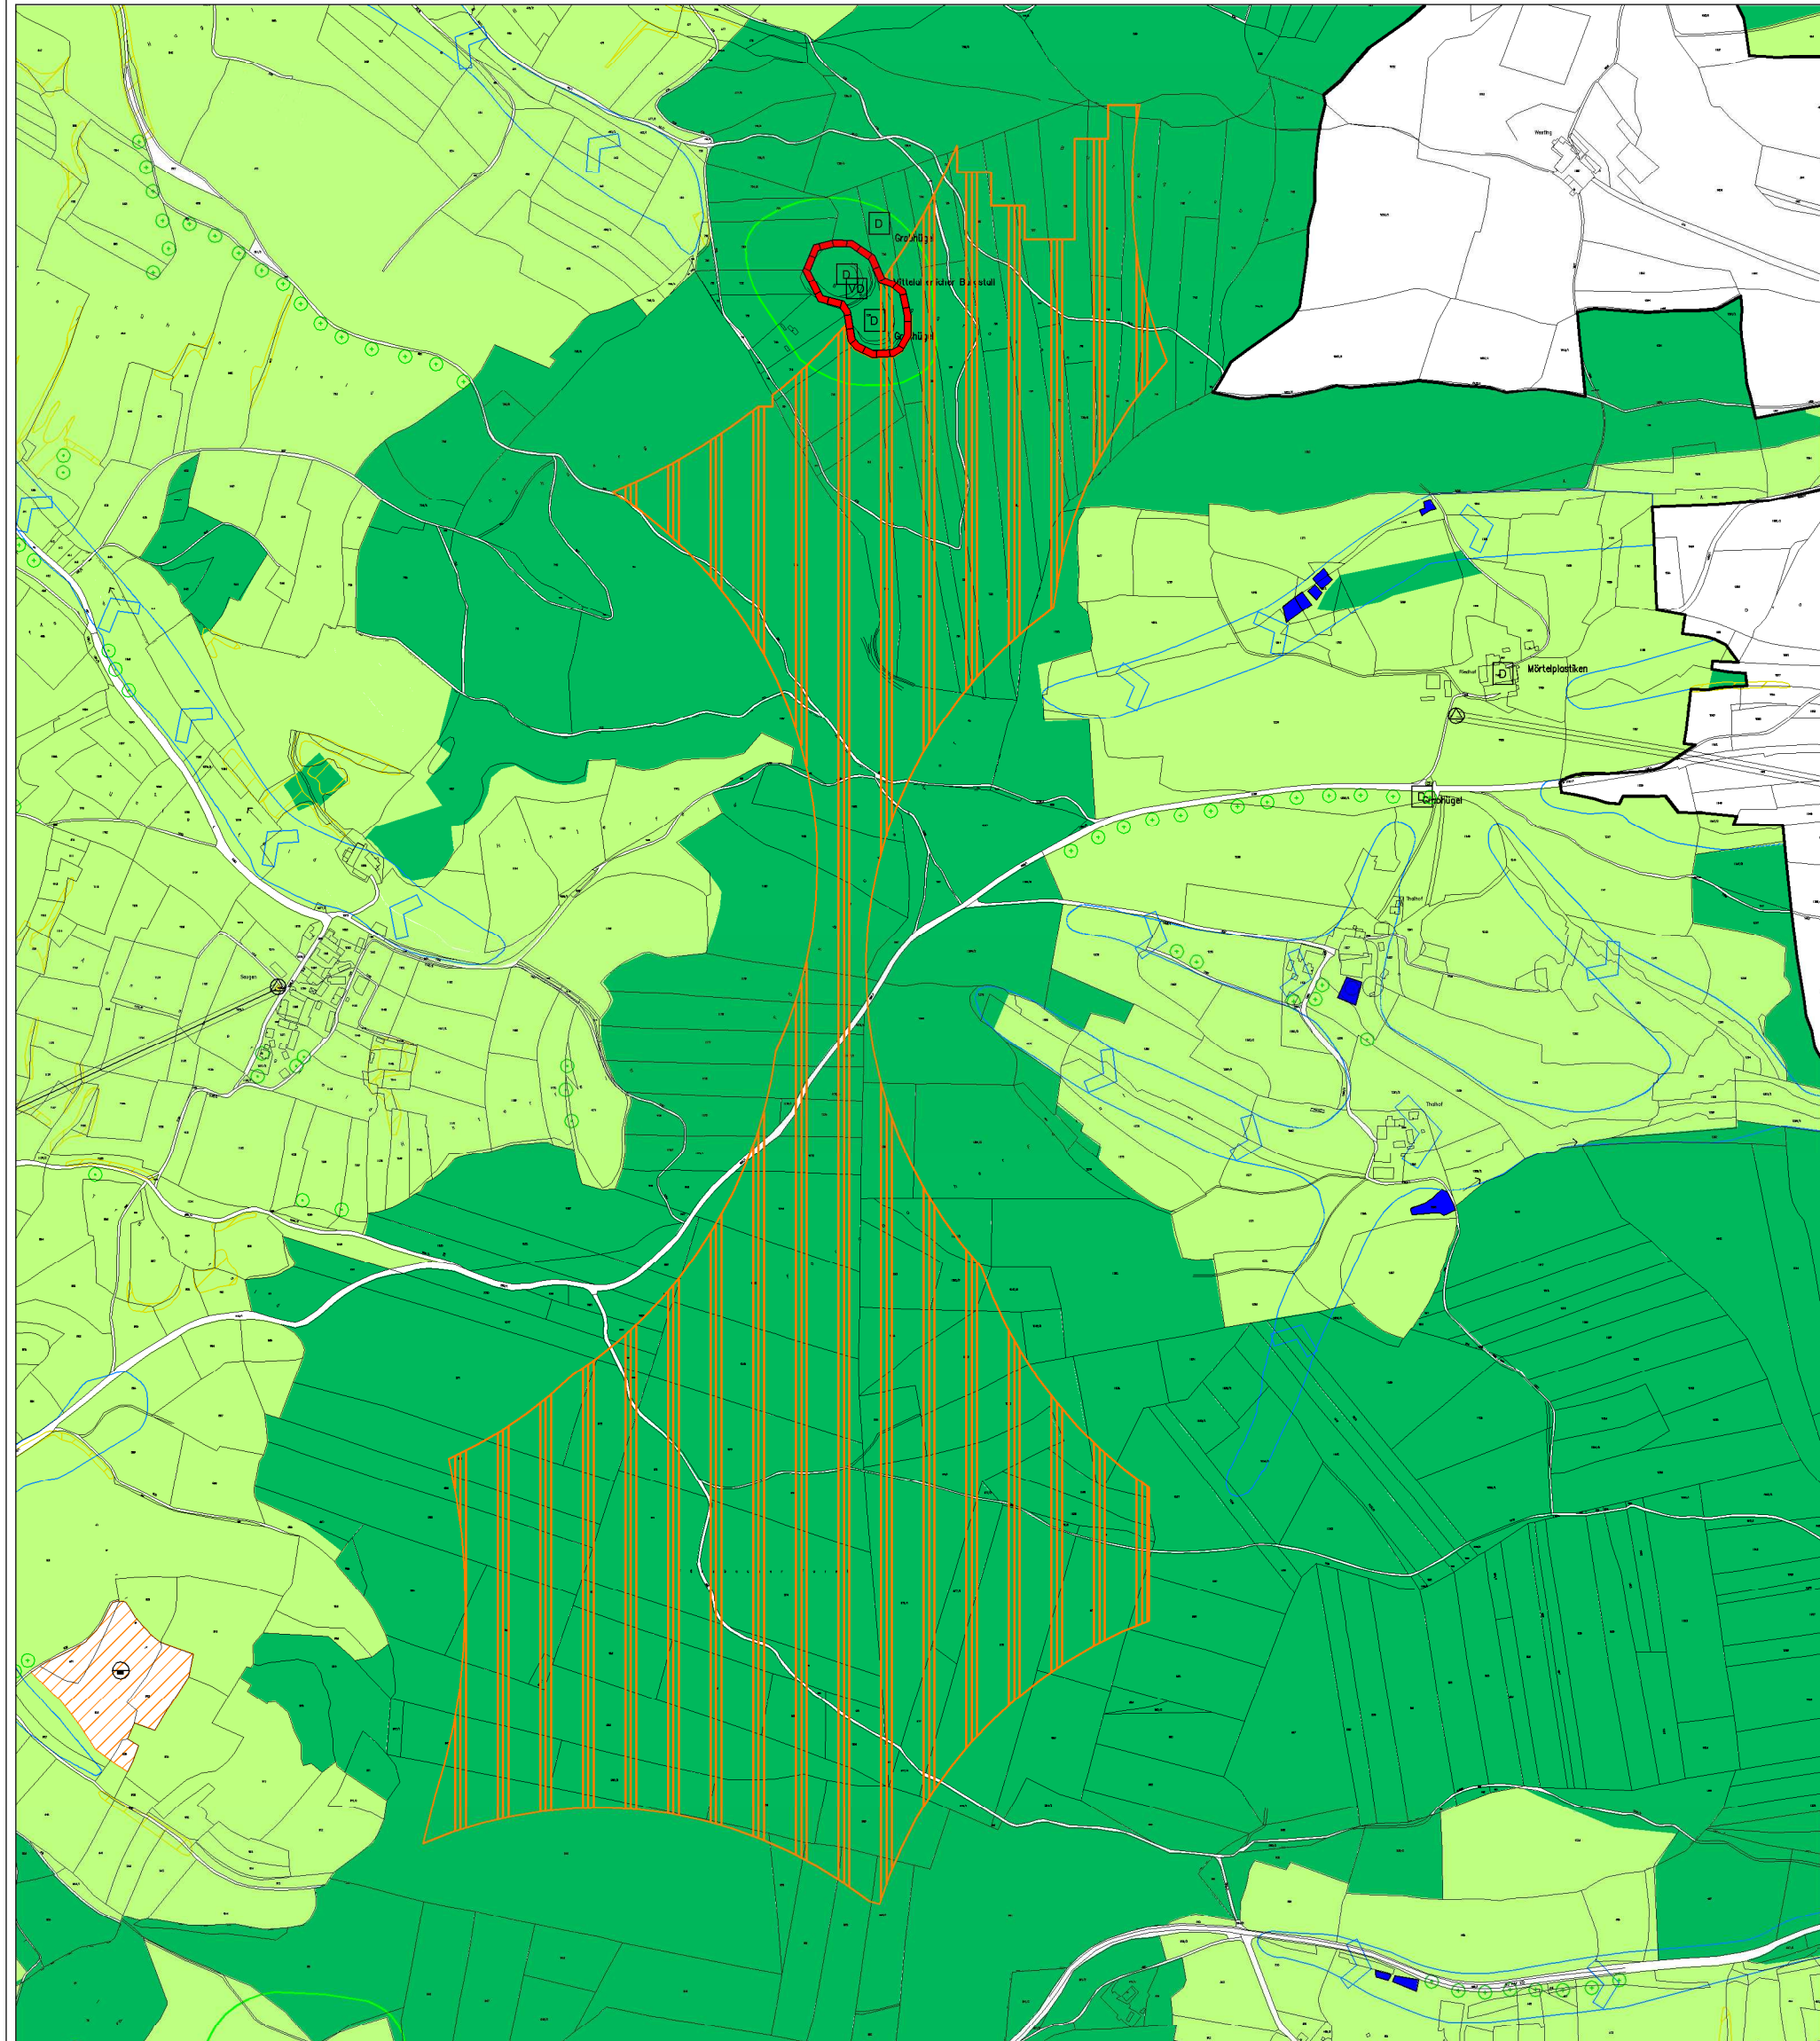

Ausschnitt 6 M = 1:10.000

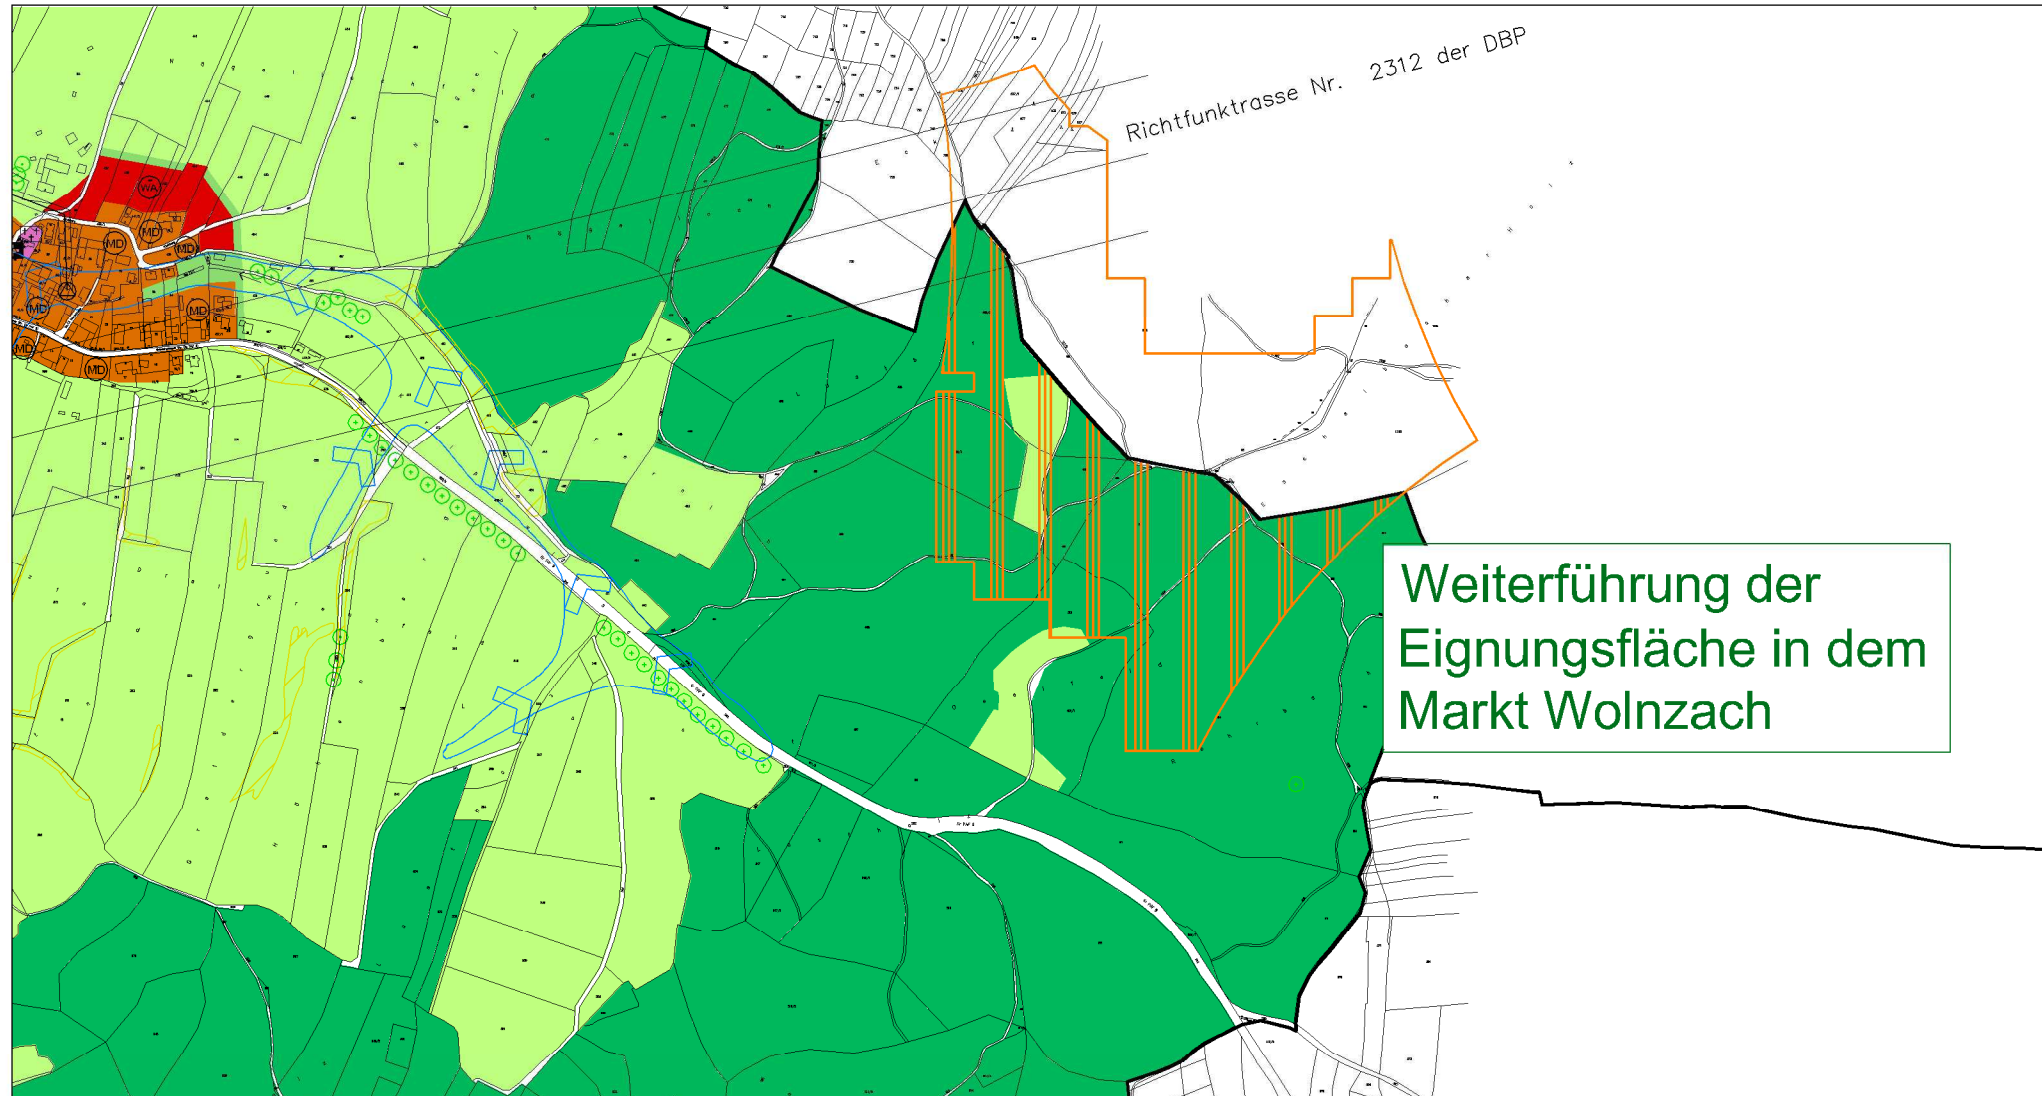

Sachlicher Teilflächennutzungsplan Ausschnitt Stadt Pfaffenhofen a.d. Ilm
Maßstab = 1:50.000

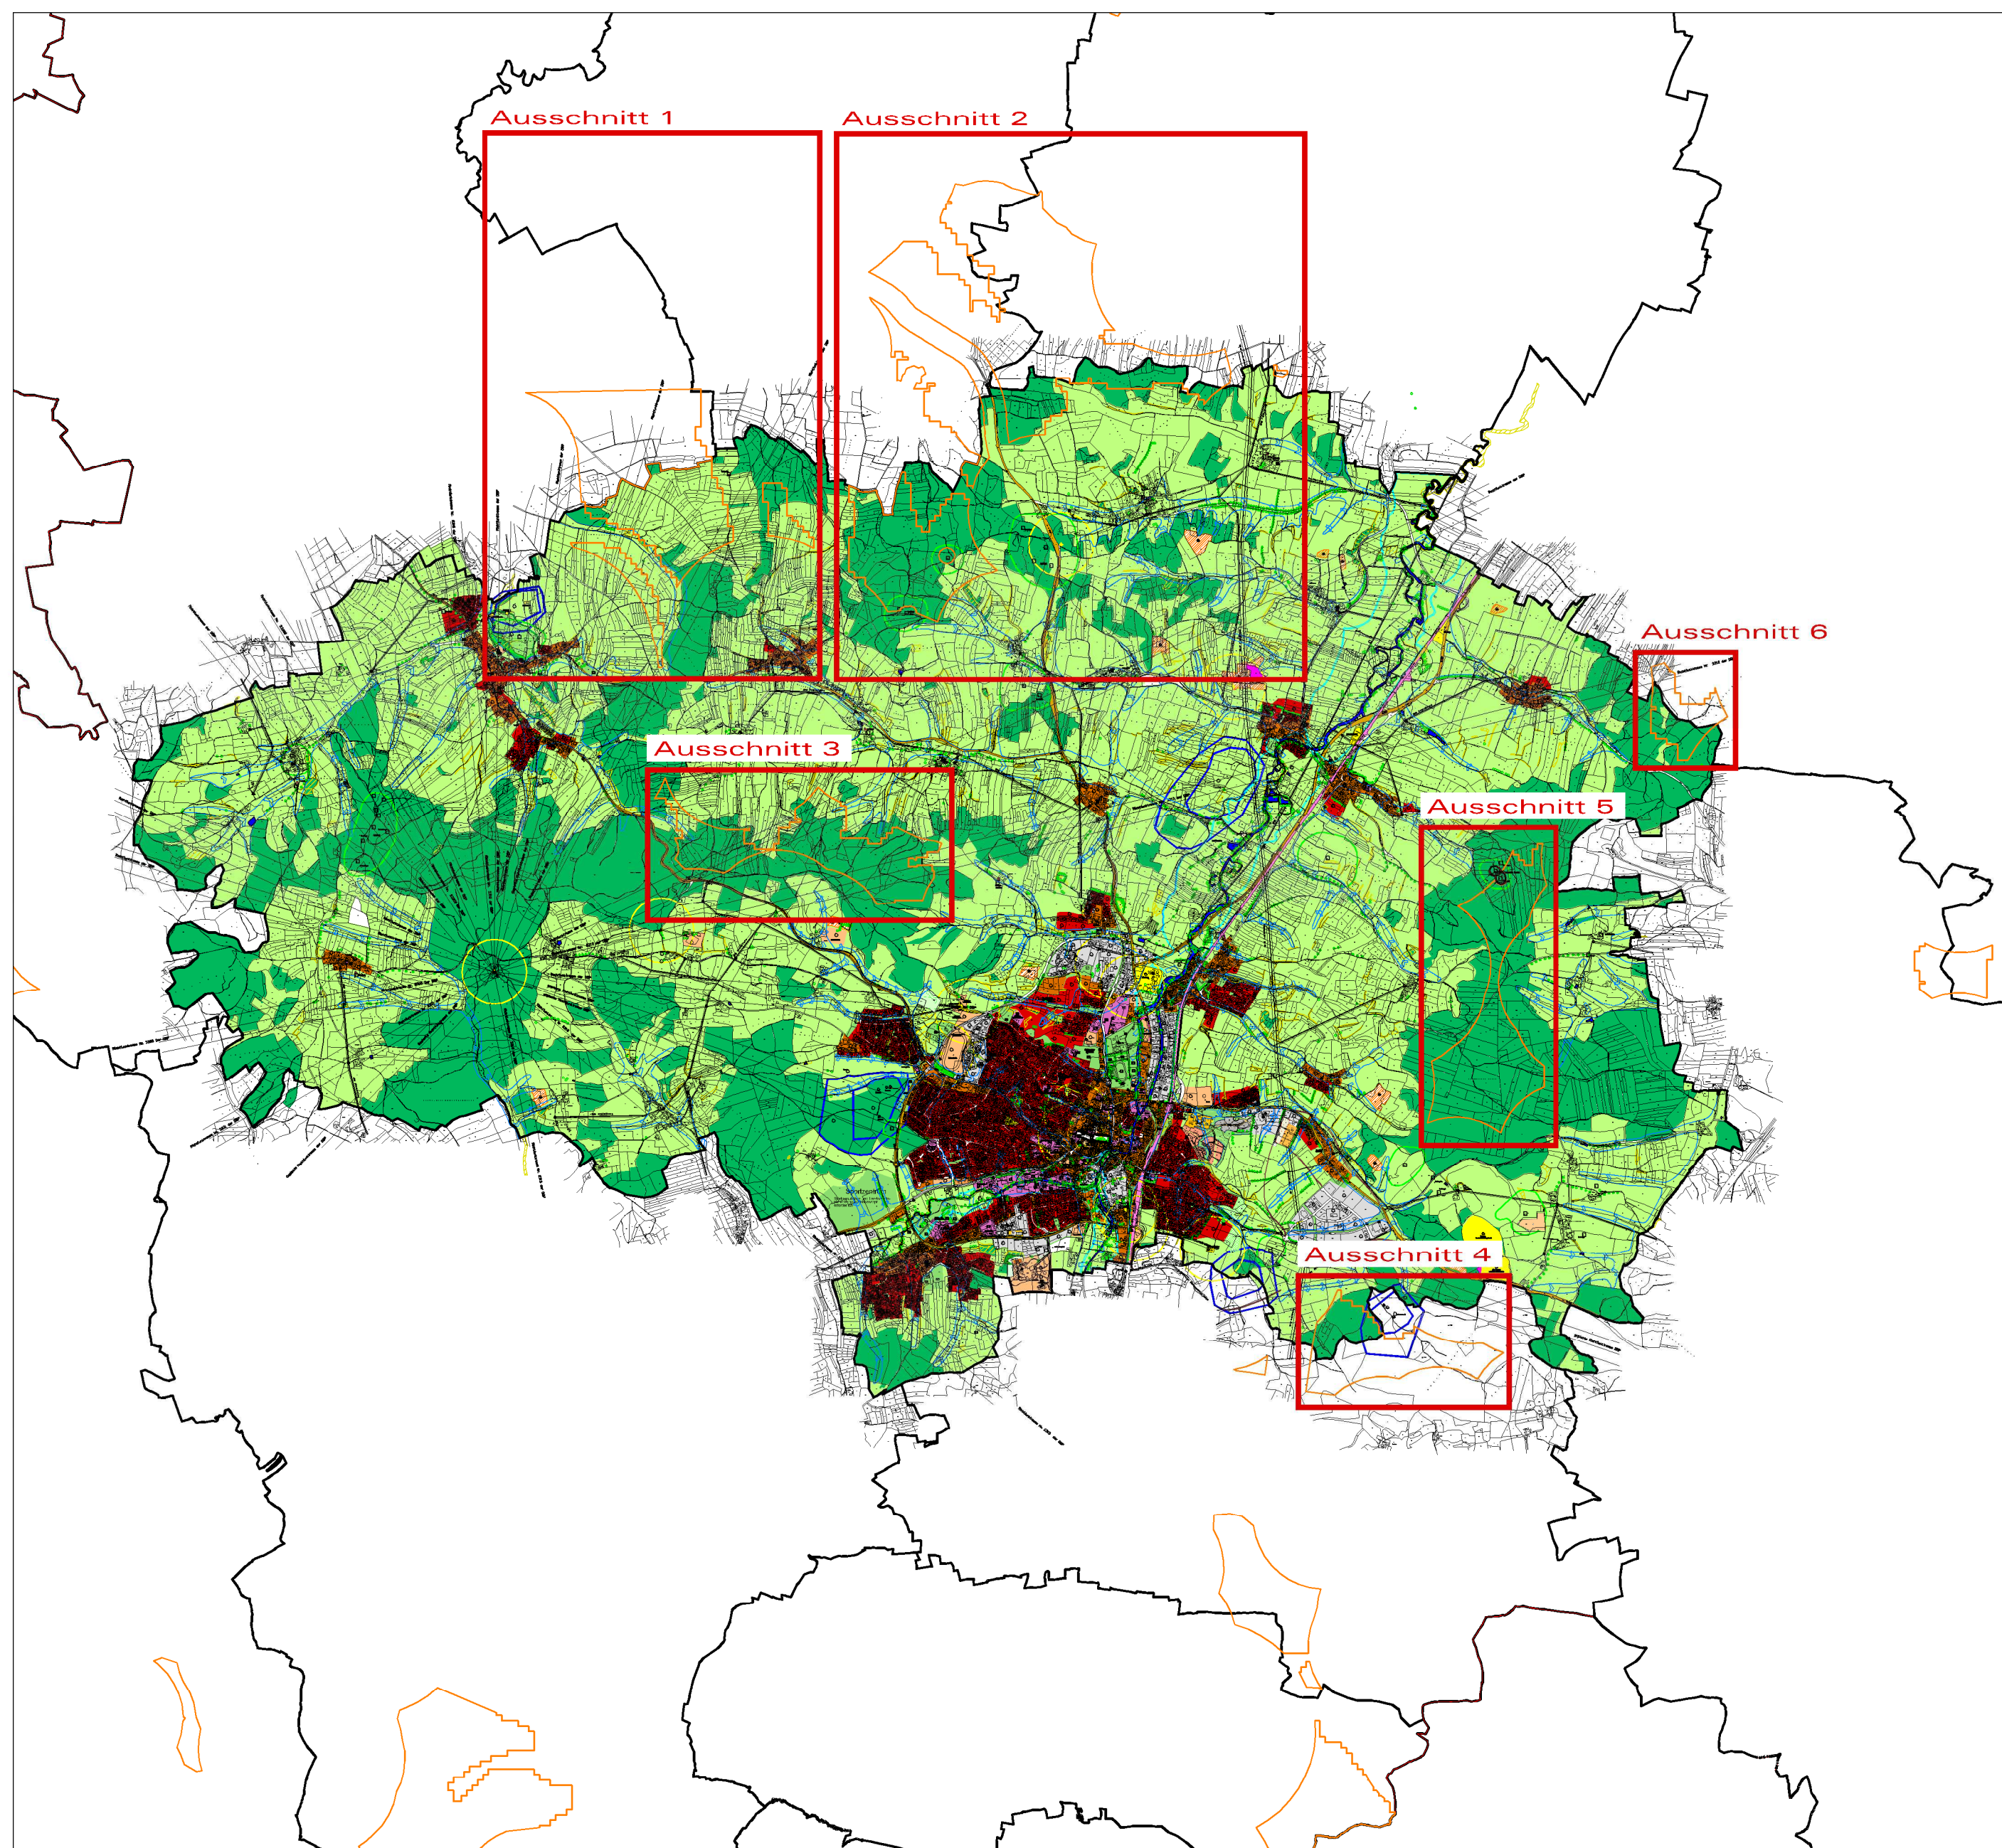

LEGENDE SACHLICHER TEILFLÄCHENNUTZUNGSPLAN WINDKRAFT

Ver- und Entsorgung

Konzentrationszone als Versorgungsflächen mit überlagernder Zweckbestimmung für Anlagen und Einrichtungen mit mehr als 30m Gesamthöhe für die Erzeugung und Weiterverarbeitung von Strom aus der Windenergie nach § 5 Abs. 2 Nr. 4 BauGB i. V. m. § 5 Abs. 2 Nr. 2b BauGB auf Flächen für die Landwirtschaft bzw. Flächen für Wald

Denkmalschutz

Bodendenkmal (im Umgriff der Konzentrationszonen)

Sonstige Planzeichen

Gemeindegrenze Stadt Pfaffenhofen a.d. Ilm
Grenze Planungsgebiet Landkreis Pfaffenhofen a.d. Ilm
Alle weiteren Darstellungen sind der Legende des rechtsgültigen Flächennutzungsplanes zu entnehmen.

Stadt Pfaffenhofen a.d. Ilm



Sachlicher Teilflächennutzungsplan
"Windkraftanlagen"
des Planungsverbandes
"Windkraftplanung Landkreis Pfaffenhofen a.d. Ilm"
nach § 205 BauGB

ENTWURF gem. §3 (2) i.V. m. §4 (2) BauGB:
PLANFASSUNG 10.02.2015

M = 1:10.000
M = 1:50.000

Planverfasser
DIP.-ING. FH BERNHARD BARTSCH
LANDSCHAFTSARCHITEKT BDLA
STADTEPLANER
POMMERNSTRASSE 20
93073 NEUTRAUBLING
TEL 09401 958 993 - 0
FAX 09401 958 993 - 1
INFO @ B - BARTSCH.DE