1 Multifunktionsfläche mit kleinem Tor, Ausführung als Blumenschotterrasen

2 Bocciabahnbereich, Ausführung als wassergebundene Decke

3 Sitzgruppe mit Dach

4 Podeste mit massiven Füssen zur Befestigung von Slacklines

5 Fitnessgeräte

6 Weg als Blumenschotterrasen

7 Wellenbank

8 Überdachte Sitzgruppemit Tisch

9 Kleinkinderspielbereich:
Spielturm mit Rutsche, Rampe, Kleinkinderschaukel und kleiner Höhle. Material: Spielsand

10 Vogelnestschaukel in Kombination mit normaler Schaukel, Wiese mit Rasenschutzmatte

11 Naschhecke: Beeren aller Art; Wild- und Duftkräuter, Kleingehölze

12 Tunnelröhre mit Natursteinhöhle Verbindung der beiden Spielbereiche

13 Sitzgruppen / Bänke

14 (Grau): Natursteinkletterwand bis 2m Höhe unter der Röhrenrutsche

15 Röhrenrutsche mit 360° Kurve

16 Zentrales Spielgerät mit: Verschiedenen Plattformen und Räumen bis auf 4m Höhe. Unter den Plattformen: Niedrigseilgartenelemente, Reckstangen, Netze, Hängematte

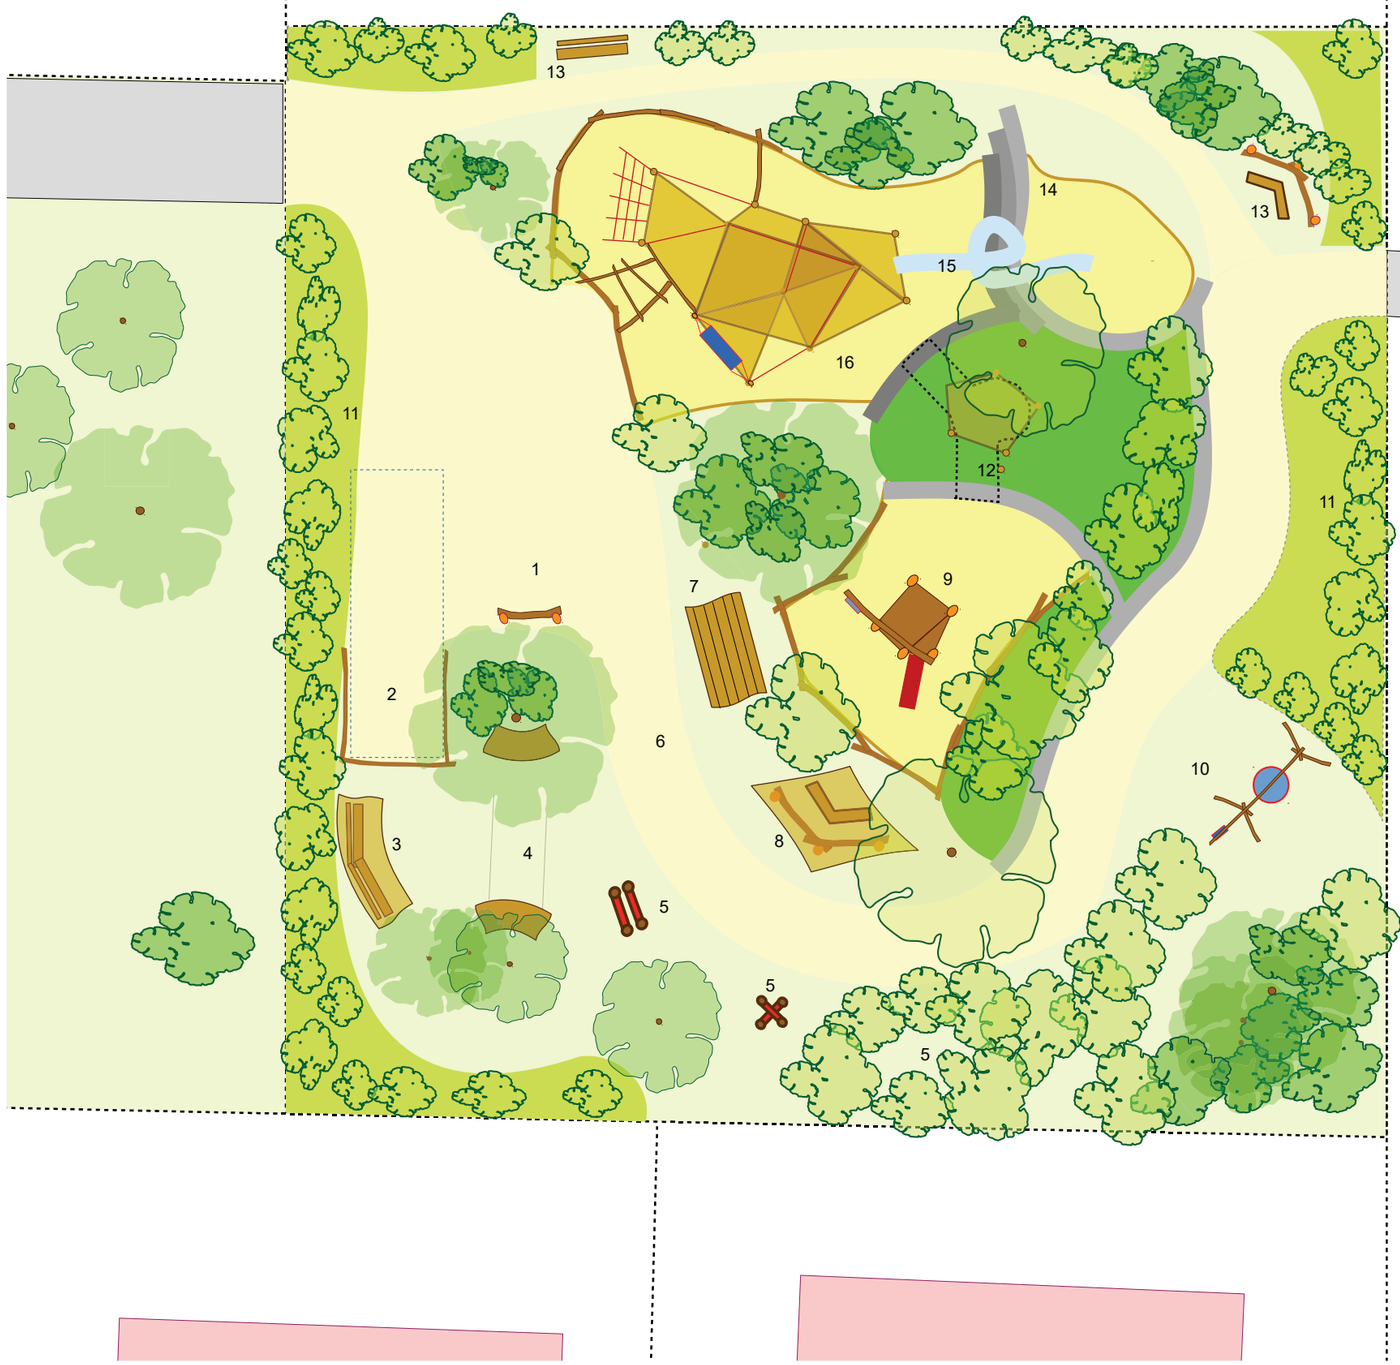

Legende:

Wassergebundene Decke / teils als Blumenschotterrasen

Spielsand / Quarzsand

Geländemodellierung,+ naturnahe Bepflanzung

Rasen

Wildblumen / Kräuter / Beeren

Natursteinmauern

Gehölze Bäume Bestand

Gehölze, Bäume Neupflanzung

Bauherr: **Stadt Pfaffenhofen**

Vorhaben: **Spielplatz „Am Mittelfeld“**

Planinhalt: **Entwurfsplan M 1:200 (DIN A3)**

Grundlage: **Satellitenbild**

Planung: **Bearbeitet durch**
Dipl. Sozialpädagoge (FH)
Robert Schmidt-Ruiu
Schwojerstr. 61
82140 Olching

Datum: 23.05.2015

N

10 m

1 Multifunktionsfläche mit kleinem Tor, Ausführung als wassergebundene Decke / Blumenschotterrasen

2 Bocciabahnbereich, Ausführung als wassergebundene Decke

3 Sitzgruppe mit Dach

4 Podeste mit massiven Füssen zur Befestigung von Slacklines

5 Fitnessgeräte

6 Weg als Blumenschotterrasen

7 Wellenbank

8 Überdachte Sitzgruppemit Tisch

9 Kleinkinderspielbereich:
Spielturm mit Rutsche, Rampe, Kleinkinderschaukel und kleiner Höhle. Material: Spielsand

10 Vogelnestschaukel in Kombination mit normaler Schaukel, Wiese mit Rasenschutzmatte

11 Naschhecke: Beeren aller Art; Wild- und Duftkräuter, Kleingehölze

12 Tunnelröhre mit Natursteinhöhle Verbindung der beiden Spielbereiche

13 Sitzgruppen / Bänke

14 (Grau): Natursteinkletterwand bis 2m Höhe unter der Röhrenrutsche

15 Röhrenrutsche

16 Zentrales Spielgerät mit: Verschiedenen Plattformen und Räumen bis auf 4m Höhe. Unter den Plattformen: Niedrigseilgartenelemente, Reckstangen, Netze, Hängematte