



Übersicht Schnittführung
M 1:1.000




Geländeschnitt 1

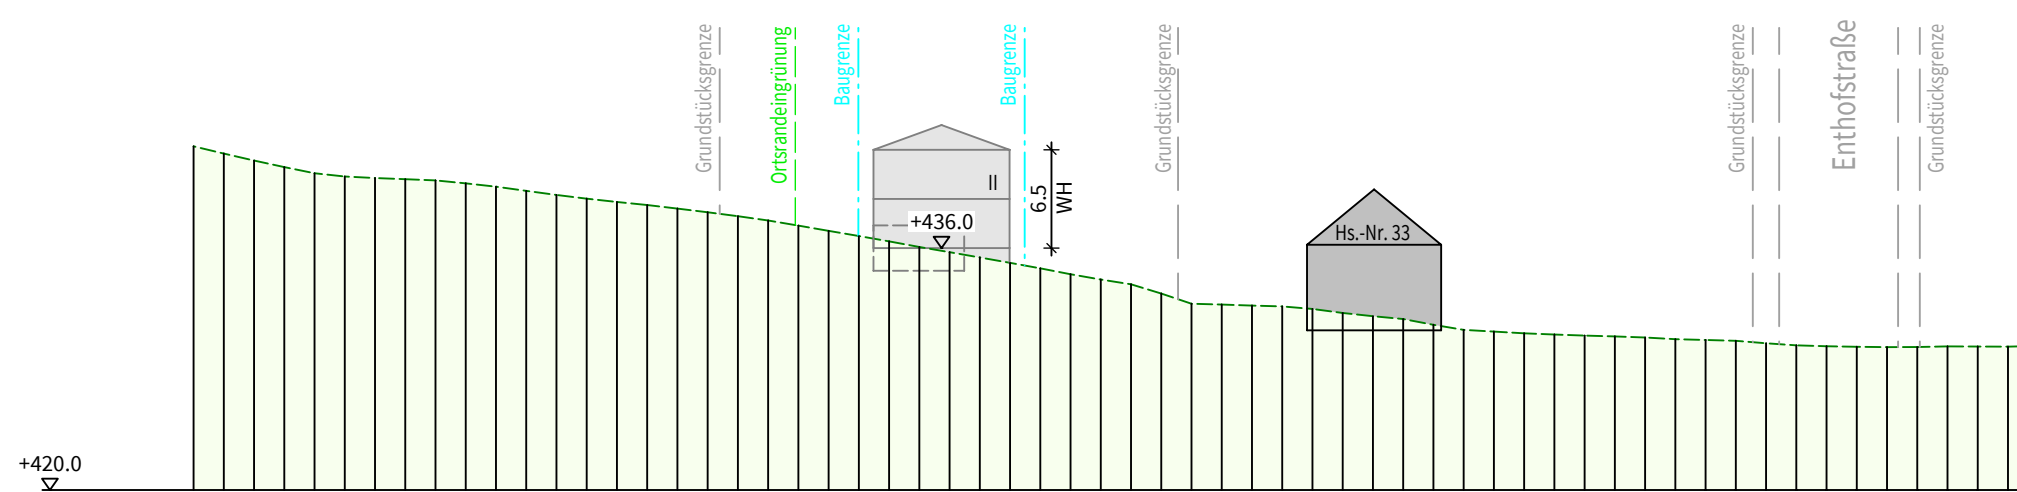


Geländeschnitt 4

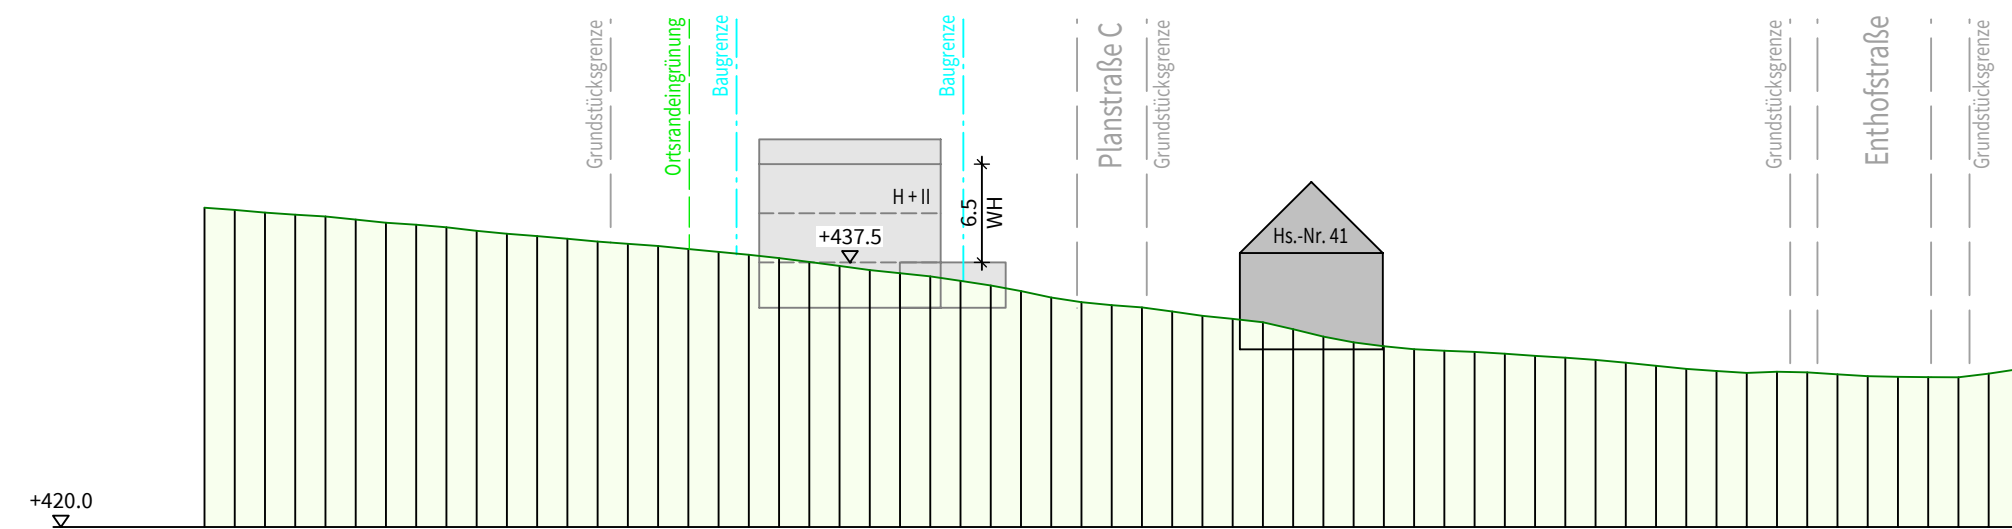


Geländeschnitt 2

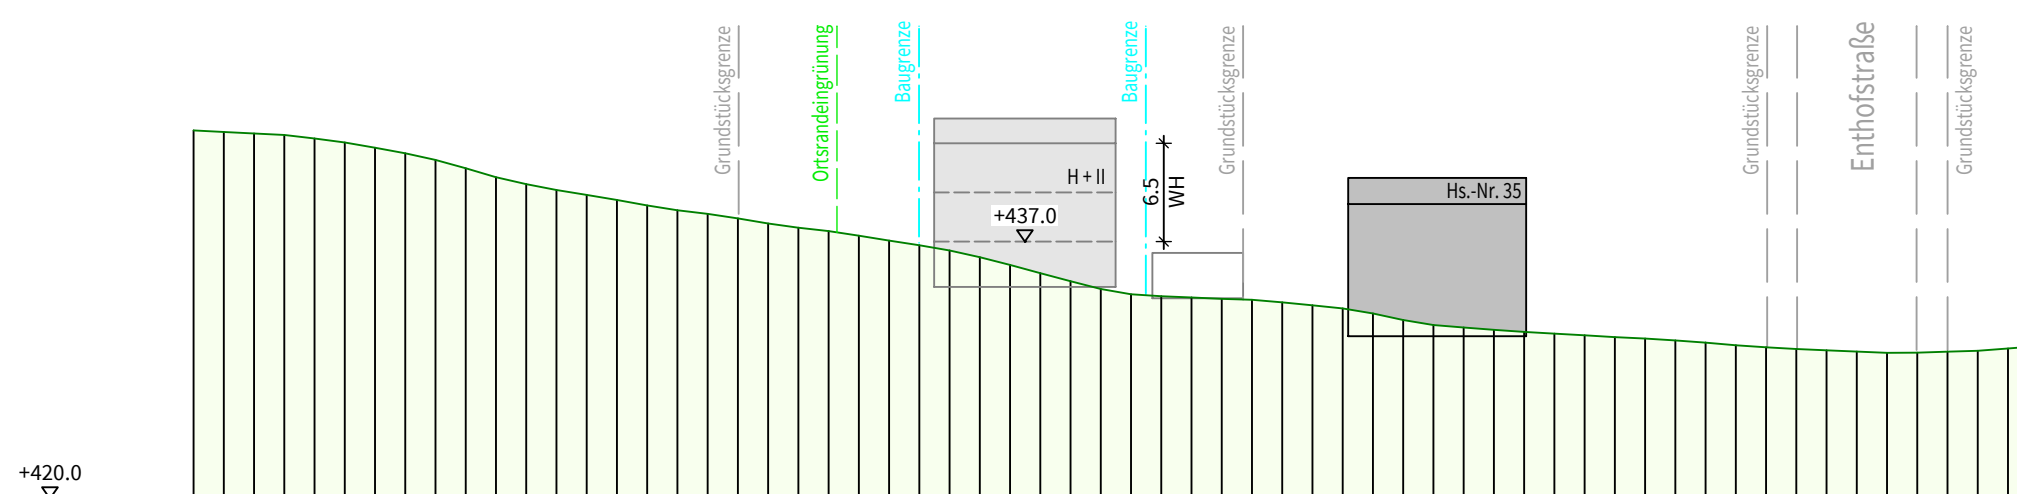


Geländeschnitt 5

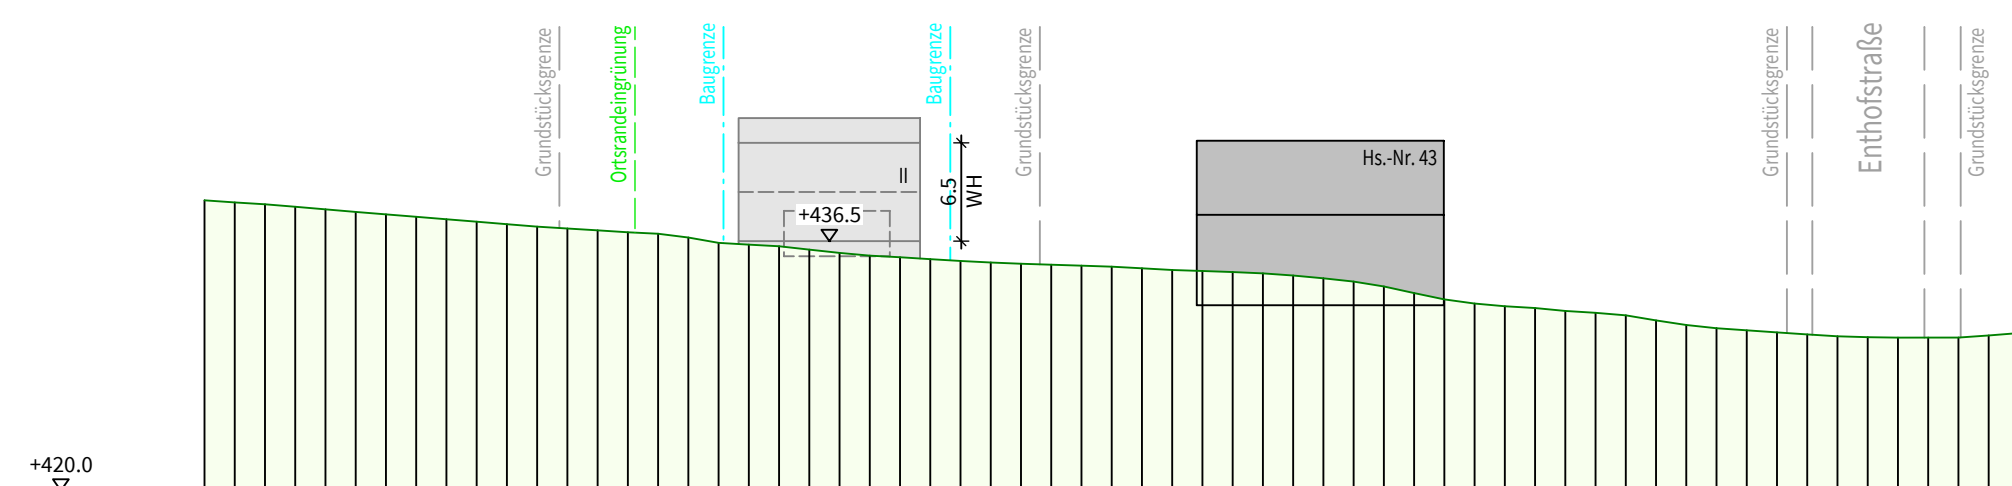

Geländeschnitt 3

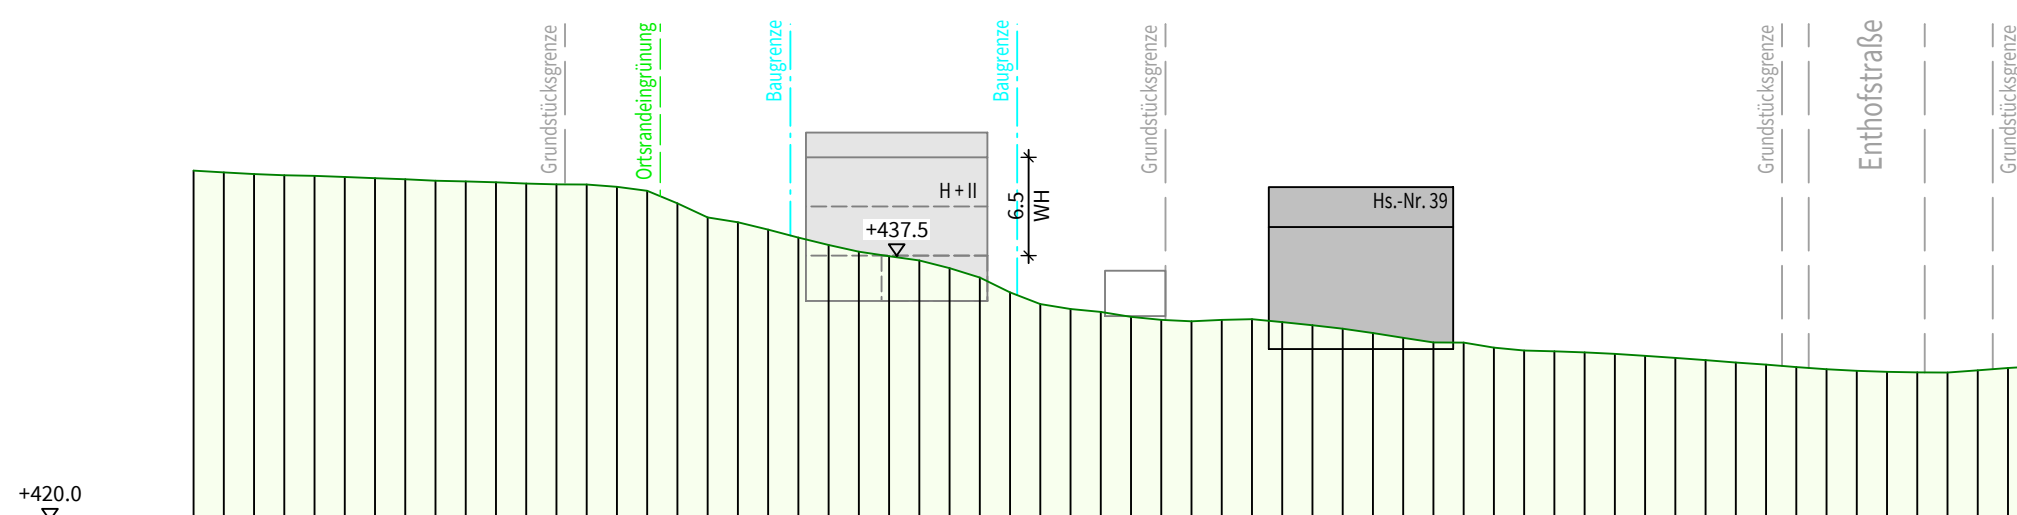

Geländeschnitt 6

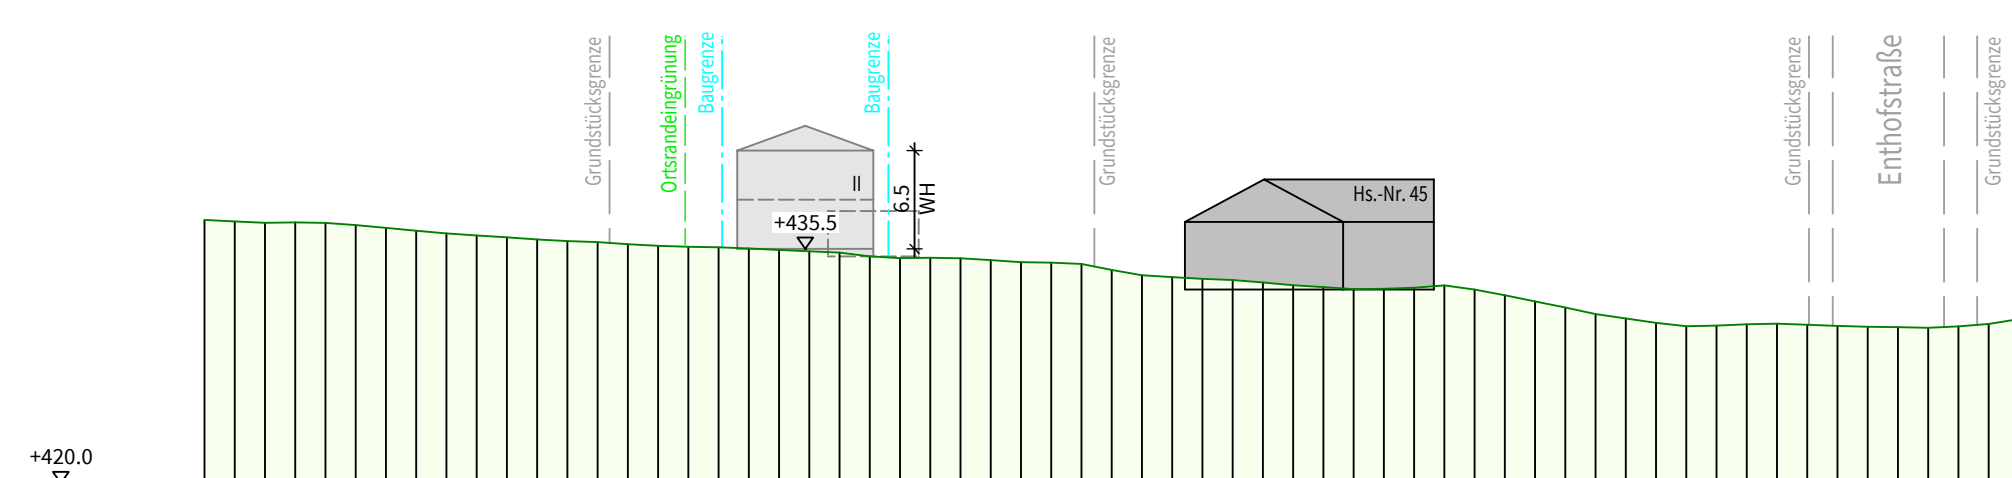

 Stadt Pfaffenhofen a.d. Ilm

Anlage zum
Bebauungsplan Nr. 167
"Der schöne Achter
in Tegernbach"

Geländeschnitte 1-6
M 1:500

ENTWURF

DIE ENTWURFSVERFASSER
PFAFFENHOFEN A.D. ILM, 21.07.2021

BEBAUUNGSPLAN
WOLFGANG EICHENSEHER
EICHENSEHER INGENIEURE
LUITPOLDSTRASSE 2A
85276 PFAFFENHOFEN A.D. ILM